

PROJETO PADRÃO - FNDE

MUNICÍPIO - UF:

PROPRIETÁRIO:

ENDEREÇO:

PROPRIETÁRIO

RESP. TÉCNICO

CREA



DLFO

CREA

RA

OBSERVAÇÕES:

QUADRA COBERTA COM VESTIÁRIO

PROJETO ARQUITETÔNICO

COORDENAÇÃO
 CGEST - Coordenação
 Geral de Infraestrutura
 Educacional

QUADRA COBERTA
 PLANTA BAIXA, LAYOUT, CORTES
 E DETALHE ARQUIBANCADA

ARQ

REVISÃO
 R.00
 R.00
 R.00

ESCALA
 INDICADA
 DATA EMISSÃO
 JULHO/2011

PRANCHA

01/05

FORMATO

A1 (841 X 594)

WA

PROJETO PADRÃO - FNDE

MUNICÍPIO - UF:

PROPRIETÁRIO:

ENDEREÇO:

PROPRIETÁRIO

RESP. TÉCNICO

CREA



DLFO

CREA

RA

OBSERVAÇÕES:

QUADRA COBERTA COM VESTIÁRIO

PROJETO ARQUITETÔNICO

COORDENAÇÃO
 CGEST - Coordenação
 Geral de Infraestrutura
 Educacional

QUADRA COBERTA
 PLANTA DE COBERTURA E FACHADAS

ARQ

FORMATO
 A1 (841 X 594)

REVISÃO
 R.00
 R.00
 R.00

ESCALA
 1/125
 DATA EMISSÃO
 JULHO/2011

PRANCHA
 02/05

AR

PROJETO PADRÃO - FNDE

MUNICÍPIO – UF:

PROPRIETÁRIO:

ENDEREÇO:



 PROPRIETÁRIO

 RESP. TÉCNICO

 CREA

DLFO

CREA

RA

OBSERVAÇÕES:

QUADRA COBERTA COM VESTIÁRIO

PROJETO ARQUITETÔNICO

COORDENAÇÃO
 CGEST - Coordenação
 Geral de Infraestrutura
 Educacional

VESTIÁRIO
 PLANTA BAIXA, VISTAS E CORTES

ARQ

FORMATO

A1 (841 X 594)

REVISÃO
 R.00
 R.00
 R.00

ESCALA
 1/50

DATA EMISSÃO
 JULHO/2011

PRANCHA

03/05

PROJETO PADRÃO - FNDE

MUNICÍPIO - UF:

PROPRIETÁRIO:

ENDEREÇO:

PROPRIETÁRIO

RESP. TÉCNICO

CREA



DLFO

CREA

RA

OBSERVAÇÕES:

QUADRA COBERTA COM VESTIÁRIO

PROJETO ARQUITETÔNICO

COORDENAÇÃO
 CGEST - Coordenação
 Geral de Infraestrutura
 Educacional

QUADRA COBERTA
 DETALHE PINTURA DO PISO
 VESTIÁRIO: COBERTURA E FACHADAS

ARQ

FORMATO
 A1 (841 X 594)

REVISÃO
 R.00
 R.00
 R.00

ESCALA
 INDICADA
 DATA EMISSÃO
 JULHO/2011

PRANCHA
04/05

PROJETO PADRÃO - FNDE

MUNICÍPIO – UF:

PROPRIETÁRIO:

ENDEREÇO:

PROPRIETÁRIO

RESP. TÉCNICO

CREA



DLFO

CREA

RA

OBSERVAÇÕES:

QUADRA COBERTA COM VESTIÁRIO

PROJETO ARQUITETÔNICO

COORDENAÇÃO

CGEST - Coordenação
Geral de Infraestrutura
Educativa

QUADRA COBERTA
DETALHES

ARQ

REVISÃO

R.00

R.00

R.00

ESCALA

INDICADA

DATA EMISSÃO


JULHO/2011

PRANCHA

05/05

FORMATO

A1 (841 X 594)

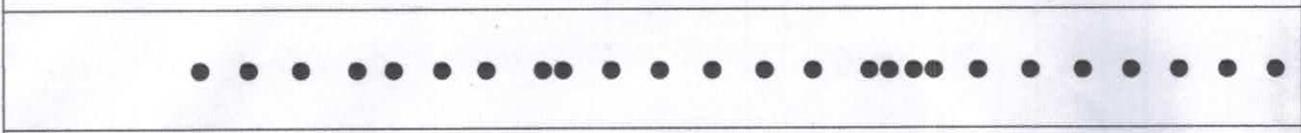

MUNICÍPIO – UF:

PROPRIETÁRIO:

ENDEREÇO:



PROPRIETÁRIO

RESP. TÉCNICO

CREA

DLFO

CREA

RA

OBSERVAÇÕES:

QUADRA ESCOLAR 02

PROJETO ESTRUTURAL

CGEST - C Geral de Infraestrutura Educacional	PLANTA BAIXA, CORTE A-B e DETALHES		EST
	R.01	ESCALA INDICADA	
FORMATO A1 (841 X 594)	AGOSTO/2012		

AR

MUNICÍPIO – UF:

PROPRIETÁRIO:

ENDEREÇO:

PROPRIETÁRIO

RESP. TÉCNICO

CREA



DLFO

CREA

RA

OBSERVAÇÕES:

QUADRA ESCOLAR 02

PROJETO ESTRUTURAL

CGEST - C
 Geral de Infraestrutura
 Educacional

EST

R.01

ESCALA
 INDICADA

PRANCHA

FORMATO
 A1 (841 X 594)

AGOSTO/2012

02/11

Handwritten mark

PROJETO PADRÃO - FNDE

MUNICÍPIO – UF:

PROPRIETÁRIO:

ENDEREÇO:

PROPRIETÁRIO

RESP. TÉCNICO

CREA



DLFO

CREA

RA

OBSERVAÇÕES:

QUADRA COBERTA

PROJETO ESTRUTURAL

COORDENAÇÃO CGEST - Coordenação Geral de Infraestrutura Educativa	ESTRUTURA DE CONCRETO FORMA DE PAVIMENTO - NÍVEL 000		EST
	REVISÃO R.00 R.00 R.00	ESCALA 1/125 DATA EMISSÃO JULHO/2011	
FORMATO A1 (841 X 594)			

Handwritten mark

PROJETO PADRÃO - FNDE

MUNICÍPIO - UF:

PROPRIETÁRIO:

ENDEREÇO:

PROPRIETÁRIO

RESP. TÉCNICO

CREA



DLFO

CREA

RA

OBSERVAÇÕES:

QUADRA COBERTA

PROJETO ESTRUTURAL

COORDENAÇÃO
 CGEST - Coordenação
 Geral de Infraestrutura
 Educacional

QUADRA COBERTA
 FORMA DE PAVIMENTO - NÍVEL 320

EST

FORMATO
 A1 (841 X 594)

REVISÃO
 R.00
 R.00
 R.00

ESCALA
 1/125
 DATA EMISSÃO
 JULHO/2011

PRANCHA
 04/11

PR

PROJETO PADRÃO - FNDE

MUNICÍPIO – UF:

PROPRIETÁRIO:

ENDEREÇO:

PROPRIETÁRIO

RESP. TÉCNICO

CREA



DLFO

CREA

RA

OBSERVAÇÕES:

QUADRA COBERTA

PROJETO ESTRUTURAL

COORDENAÇÃO
 CGEST - Coordenação
 Geral de Infraestrutura
 Educacional

ESTRUTURA DE CONCRETO
 PLANTA DE LOCAÇÃO

EST

FORMATO
 A1 (841 X 594)

REVISÃO
 R.00
 R.00
 R.00

ESCALA
 1/125
 DATA EMISSÃO
 JULHO/2011

PRANCHA
 05/11

Handwritten initials

PROJETO PADRÃO - FNDE

MUNICÍPIO - UF:

PROPRIETÁRIO:

ENDEREÇO:



PROPRIETÁRIO

RESP. TÉCNICO

CREA

DLFO

CREA

RA

OBSERVAÇÕES:

QUADRA COBERTA

PROJETO ESTRUTURAL

COORDENAÇÃO
 CGEST - Coordenação
 Geral de Infraestrutura
 Educacional

ESTRUTURA DE CONCRETO
 PILARES (P1 ao P11)

EST

REVISÃO
 R.00
 R.00
 R.00

ESCALA
 1/125
 DATA EMISSÃO
 JULHO/2011

PRANCHA
06/11

FORMATO
 A1 (841 X 594)

RR

PROJETO PADRÃO - FNDE

MUNICÍPIO – UF:

PROPRIETÁRIO:

ENDEREÇO:



PROPRIETÁRIO

RESP. TÉCNICO

CREA

DLFO

CREA

RA

OBSERVAÇÕES:

QUADRA COBERTA

PROJETO ESTRUTURAL

COORDENAÇÃO
 CGEST - Coordenação
 Geral de Infraestrutura
 Educacional

ESTRUTURA DE CONCRETO
 PILARES (P12 ao P22)

EST

REVISÃO
 R.00
 R.00
 R.00

ESCALA
 1/125
 DATA EMISSÃO
 JULHO/2011

PRANCHA

07/11

FORMATO
 A1 (841 X 594)

Handwritten mark

PROJETO PADRÃO - FNDE

MUNICÍPIO - UF:

PROPRIETÁRIO:

ENDEREÇO:



PROPRIETÁRIO

RESP. TÉCNICO

CREA

DLFO

CREA

RA

OBSERVAÇÕES:

QUADRA COBERTA

PROJETO ESTRUTURAL

COORDENAÇÃO CGEST - Coordenação Geral de Infraestrutura Educativa	ESTRUTURA DE CONCRETO PILARES (P22 ao P30)		EST
	REVISÃO R.00 R.00 R.00	ESCALA 1/125 DATA EMISSÃO JULHO/2011	PRANCHA 08/11
FORMATO A1 (841 X 594)			

Handwritten mark

PROJETO PADRÃO - FNDE

MUNICÍPIO – UF:

PROPRIETÁRIO:

ENDEREÇO:

PROPRIETÁRIO

RESP. TÉCNICO

CREA



DLFO

CREA

RA

OBSERVAÇÕES:

QUADRA COBERTA

PROJETO ESTRUTURAL

COORDENAÇÃO
 CGEST - Coordenação
 Geral de Infraestrutura
 Educacional

ESTRUTURA DE CONCRETO
 SAPATAS

EST

FORMATO
 A1 (841 X 594)

REVISÃO
 R.00
 R.00
 R.00

ESCALA
 1/125
 DATA EMISSÃO
 JULHO/2011

PRANCHA
 09/11

WSP

PROJETO PADRÃO - FNDE

MUNICÍPIO - UF:

PROPRIETÁRIO:

ENDEREÇO:

PROPRIETÁRIO

RESP. TÉCNICO

CREA



DLFO

CREA

RA

OBSERVAÇÕES:

QUADRA COBERTA

PROJETO ESTRUTURAL

COORDENAÇÃO
 CGEST - Coordenação
 Geral de Infraestrutura
 Educacional

ESTRUTURA DE CONCRETO
 VIGAS - NÍVEL 000

EST

FORMATO
 A1 (841 X 594)

REVISÃO
 R.00
 R.00
 R.00

ESCALA
 1/125
 DATA EMISSÃO
 JULHO/2011

PRANCHA
 10/11

WSP

PROJETO PADRÃO - FNDE

MUNICÍPIO - UF:

PROPRIETÁRIO:

ENDEREÇO:

PROPRIETÁRIO

RESP. TÉCNICO

CREA



DLFO

CREA

RA

OBSERVAÇÕES:

QUADRA COBERTA

PROJETO ESTRUTURAL

COORDENAÇÃO
 CGEST - Coordenação
 Geral de Infraestrutura
 Educacional

ESTRUTURA DE CONCRETO
 VIGAS - NÍVEL 320

EST

FORMATO
 A1 (841 X 594)

REVISÃO
 R.00
 R.00
 R.00

ESCALA
 1/125
 DATA EMISSÃO
 JULHO/2011

PRANCHA
 11/11

Handwritten mark

PROJETO PADRÃO - FNDE

MUNICÍPIO – UF:

PROPRIETÁRIO:

ENDEREÇO:

PROPRIETÁRIO

RESP. TÉCNICO

CREA



DLFO

CREA

RA

OBSERVAÇÕES:

QUADRA COBERTA

PROJETO ELÉTRICO - 220/380V

COORDENAÇÃO
 CGEST - Coordenação
 Geral de Infraestrutura
 Educacional

PLANTAS
 QUADROS DE CARGAS
 DIAGRAMAS UNIFILARES

ELE

FORMATO
 A1 (841 X 594)

REVISÃO
 R.00
 R.00
 R.00

ESCALA
 INDICADA
 DATA EMISSÃO
 JULHO/2011

PRANCHA

01/01

PROJETO PADRÃO - FNDE

MUNICÍPIO – UF:

PROPRIETÁRIO:

ENDEREÇO:



PROPRIETÁRIO

RESP. TÉCNICO

CREA

DLFO

CREA

RA

OBSERVAÇÕES:

QUADRA COBERTA PROJETO SANITÁRIO

COORDENAÇÃO
 CGEST - Coordenação
 Geral de Infraestrutura
 Educacional

QUADRA COBERTA
 PLANTA BAIXA

SAN

REVISÃO
 R.00
 R.00
 R.00

ESCALA
 INDICADA
 DATA EMISSÃO
 JULHO/2011

PRANCHA
 01/01

FORMATO
 A1 (841 X 594)

PROJETO PADRÃO - FNDE

MUNICÍPIO – UF:

PROPRIETÁRIO:

ENDEREÇO:

PROPRIETÁRIO

RESP. TÉCNICO

CREA



DLFO

CREA

RA

OBSERVAÇÕES:

QUADRA COBERTA

PROJETO HIDRÁULICO

COORDENAÇÃO
 CGEST - Coordenação
 Geral de Infraestrutura
 Educacional

QUADRA COBERTA
 PLANTA TÉRREO, PLANTA SOBRE LAJE
 E ISOMÉTRICAS

HID

FORMATO
 A1 (841 X 594)

REVISÃO
 R.00
 R.00
 R.00

ESCALA
 INDICADA
 DATA EMISSÃO
 JULHO/2011

PRANCHA
 01/01

Handwritten signature



Conselho Regional de Engenharia e Agronomia do Ceará



1. Responsável Técnico
ALEXANDRE ARAUJO ROCHA
Título profissional: ENGENHEIRO CIVIL, ESPEC. EM ENGENHARIA URBANA
RNP: 0600857271
Registro: 14903D CE

2. Dados do Contrato
Contratante: PREFEITURA DE PARAMOTI
RUA SANTA ANA
Complemento:
Cidade: Paramoti Bairro: CENTRO
Contrato: Não especificado UF: CE
Valor: R\$ 5.500,00 Celebrado em: CEP: 62736000
Ação Institucional: NENHUMA - NÃO OPTANTE Tipo de contratante: PESSOA JURIDICA DE DIREITO PUBLICO

3. Dados da Obra/Serviço
POVOADO LOCALIDADE PARAISO E LOCALIDADE ÁGUA BOA Nº: S/N.
Complemento:
Cidade: Paramoti Bairro: CENTRO
Telefone: (85) 3320-1338 Email: UF: CE CEP: 62736000
Data de Início: 01/03/2019 Previsão de término: 31/12/2019 Coordenadas Geográficas: 0, 0
Finalidade: Esportivo Código: Não especificado
Proprietário: PREFEITURA DE PARAMOTI CPF/CNPJ: 07.711.963/0001-42

4. Atividade Técnica

Atividade	Quantidade	Unidade
21 - ELABORAÇÃO		
38 - ORÇAMENTO > RESOLUÇÃO 1025 -> OBRAS E SERVIÇOS - CONSTRUÇÃO CIVIL -> EDIFICAÇÕES -> EDIFICAÇÃO DE ALVENARIA -> #5020 - QUADRA DE ESPORTES	2,00	un
7 - FISCALIZACAO		
17 - FISCALIZAÇÃO > RESOLUÇÃO 1025 -> OBRAS E SERVIÇOS - CONSTRUÇÃO CIVIL -> EDIFICAÇÕES -> EDIFICAÇÃO DE ALVENARIA -> #5020 - QUADRA DE ESPORTES	2,00	un

Após a conclusão das atividades técnicas o profissional deverá proceder a baixa desta ART

5. Observações
CONCLUSÃO DAS OBRAS DE CONSTRUÇÃO DE QUADRA POLIESPORTIVA COM VESTIÁRIOS, NAS LOCALIDADES ÁGUA BOA 6556/2013 E PARAISO 4870/2013.

6. Declarações

7. Entidade de Classe
INSTITUTO BRASILEIRO DE AUDITORIA DE ENGENHARIA DO CEARÁ (IBRAENG-CE)

8. Assinaturas
Declaro serem verdadeiras as informações acima
Paramoti, 09 de Abril de 2019
Local data
ALEXANDRE ARAUJO ROCHA - CPF: 833.532.243-00
PREFEITURA DE PARAMOTI - CNPJ: 07.711.963/0001-42

9. Informações
* A ART é válida somente quando quitada, mediante apresentação do comprovante do pagamento ou conferência no site do Crea.
* Somente é considerada válida a ART quando estiver cadastrada no CREA, quitada, possuir as assinaturas originais do profissional e contratante.

10. Valor
Valor da ART: R\$ 85,96 Registrada em: 09/04/2019 Valor pago: R\$ 85,96 Nosso Número: 8213209731



VSP



P R E F E I T U R A D E

PARAMOTI

A gente ama, a gente cuida.

**ANEXO B****MINUTA DE CONTRATO DE PRESTAÇÃO DE SERVIÇOS Nº. _____.**

TERMO DE CONTRATO QUE ENTRE SI CELEBRAM O MUNICÍPIO DE PARAMOTI, ATRAVÉS DA SECRETARIA DE EDUCAÇÃO, CULTURA, ESPORTE E JUVENTUDE E _____, PARA O FIM QUE A SEGUIR SE DECLARA.

O Município de PARAMOTI, com sede na Rua 04, S/N, Prefeito Araci Santos, PARAMOTI, Ceará, inscrita no CNPJ (MF) sob o Nº. 07.711.963/0001-42, através da SECRETARIA DE EDUCAÇÃO, CULTURA, ESPORTE E JUVENTUDE, inscrita no CNPJ sob o Nº 14.458.309/0001-34, neste ato representada por sua Titular, Sra. Aurenir Sales Luz, portadora do CPF _____ e a empresa _____, pessoa jurídica de direito privado, inscrita no CNPJ sob o nº. _____, com sede à _____, neste ato representado pelo seu sócio-gerente _____, portador do CPF n. _____, RG: n. _____, doravante denominada CONTRATADA, resolvem firmar o presente Contrato, decorrente de processo licitatório, na modalidade TOMADA DE PREÇOS, e em conformidade com as disposições contidas na Lei nº. 8.666/93 mediante as Cláusulas e condições a seguir:

CLÁUSULA PRIMEIRA - DA FUNDAMENTAÇÃO LEGAL

1.1 - O presente Contrato tem como fundamento a TOMADA DE PREÇOS nº. 2019051401-TP, devidamente homologado pelo Secretário de Desenvolvimento Social, Sr. _____ e a proposta do (a) CONTRATADO (A), tudo parte integrante deste Termo, independente de transcrição.

CLÁUSULA SEGUNDA - DO OBJETO CONTRATUAL

2.1 - O presente contrato tem por objeto a **CONTRATAÇÃO DE EMPRESA PARA A CONCLUSÃO DA OBRA DE CONSTRUÇÃO DE QUADRA POLIESPORTIVA COBERTA NAS LOCALIDADES DE ÁGUA BOA E PARAÍSO, DE RESPONSABILIDADE DA SEC. DE EDUC., CULT., ESP., E JUVENTUDE DO MUNICÍPIO DE PARAMOTI-CE**, conforme projeto básico, parte integrante deste processo:

CLÁUSULA TERCEIRA - DO PREÇO

3.1 - O valor contratual global importa na quantia de R\$ (_____).

CLÁUSULA QUARTA - DO REAJUSTAMENTO DO PREÇO

4.1 - Irreajustável, conforme Lei que instituiu o Plano Real.



4.2 O Equilíbrio econômico financeiro do contrato será buscado sempre que necessário para restabelecer as condições previamente pactuadas, mediante solicitação do contratado devidamente justificada e acompanhada dos documentos que comprovem o desequilíbrio.

4.3 - A Contratada poderá reajustar somente após 12 (doze) meses, a contar da data de apresentação das propostas, com base na variação percentual acumulada no período sob análise, IGP-M (índice geral de preços do mercado), ou outro equivalente, caso este venha a ser extinto ou substituído

CLÁUSULA QUINTA - DO PRAZO DE EXECUÇÃO DOS SERVIÇOS

5.1 - O presente contrato vigorará até **31 de Dezembro de 2019** a partir de sua assinatura, podendo ser prorrogado nos casos e formas previstos na Lei de Licitações.

5.2 – O prazo para conclusão da obra/serviços será de **120 (cento e vinte) dias** contados a partir do dia da emissão da ordem de serviços;

5.3 – Os prazos de início, de etapa de execução, de conclusão e de entrega poderão ser prorrogados desde que, devidamente justificados os motivos, a critério da Administração, mantidas as demais cláusulas do Contrato, e desde que ocorra a circunstância apontada no art. 57, parágrafo 1º, incisos I a IV, da Lei de Licitações vigente.

5.4. Os pedidos de prorrogação deverão se fazer acompanhar de um relatório circunstanciado e do novo cronograma físico-financeiro adaptado às novas condições propostas. Esses pedidos serão analisados e julgados pela fiscalização da PREFEITURA MUNICIPAL DE PARAMOTI.

5.5. Os pedidos de prorrogação de prazos serão dirigidos ao Sr. Secretária de Desenvolvimento Social de PARAMOTI, até 10 (dez) dias antes da data do término do prazo contratual.

5.6. Os atrasos ocasionados por motivo de força maior ou caso fortuito, desde que notificados no prazo de 48 (quarenta e oito) horas e aceitos pela PREFEITURA MUNICIPAL DE PARAMOTI, não serão considerados como inadimplemento contratual.

CLÁUSULA SEXTA - DA MEDIÇÃO DOS SERVIÇOS E FISCALIZAÇÃO

6.1 – Os serviços deverão ser entregues observados os prazos, etapas do cronograma físico-financeiro acordado entre as partes, acompanhados de Boletim de Medição relativo aos serviços efetivamente executados, entregue mediante recibo à FISCALIZAÇÃO, que, após análise, se manifestará conclusivamente sobre a aceitação ou não. As medições dos serviços contratados deverão ser elaboradas pela Contratada e atestada pela contratante.

6.2 Durante a vigência deste Contrato, a execução do objeto será acompanhada e fiscalizada por um representante da CONTRATANTE, devidamente designado, ao qual competirá dirimir as dúvidas que surgirem no curso da prestação dos serviços, de tudo dando ciência à CONTRATADA, como também sustar, recusar, mandar fazer ou desfazer quaisquer serviços, com ou sem o fornecimento de materiais ou peças, que não estejam



de acordo com as normas, especificações e técnicas usuais. À Fiscalização do Contrato será permitida a assistência de terceiros.

6.2 Todos os serviços mencionados no Edital e seus Anexos serão executados sob responsabilidade pessoal, direta e exclusiva da CONTRATADA, resguardada a responsabilidade técnica dos profissionais envolvidos em cada atividade;

6.3 A fiscalização exercida pelo MUNICÍPIO não exclui nem reduz a responsabilidade da CONTRATADA, inclusive perante terceiros, por quaisquer irregularidades, e, na sua ocorrência, não implica corresponsabilidade do Poder Público ou de seus agentes e prepostos;

6.4 Quaisquer exigências da FISCALIZAÇÃO, inerentes ao fiel cumprimento do objeto deste instrumento, deverão ser prontamente atendidas pela CONTRATADA;

6.5 Os serviços deverão ser entregues observados os prazos, etapas do cronograma físico-financeiro acordado entre as partes, acompanhados de Boletim de Medição relativo aos serviços efetivamente executados, entregue mediante recibo à FISCALIZAÇÃO, que, após análise, se manifestará conclusivamente sobre a aceitação ou não;

6.6 Em caso de conformidade, a FISCALIZAÇÃO informará à CONTRATADA a aceitação da fase e autorizará a emissão dos documentos de cobrança (medição e pagamento);

6.7 Os serviços que não estiverem em conformidade com o contratado serão impugnados pela FISCALIZAÇÃO, que discriminará as irregularidades encontradas e providenciará a imediata comunicação dos fatos à CONTRATADA, ficando esta, com o recebimento da referida comunicação, cientificada da obrigação de sanar as irregularidades apontadas e de que estará, conforme o caso, passível das sanções cabíveis;

6.8 Ao MUNICÍPIO reserva-se o direito de rejeitar no todo ou em parte os serviços entregues, se em desacordo com os termos do Contrato, do Edital e seus Anexos;

6.9 À CONTRATADA caberá sanar as falhas apontadas, submetendo os serviços impugnados a nova verificação da FISCALIZAÇÃO, quando então contará novo prazo de avaliação;

6.10 Atrasos nos prazos de entrega das fases ou etapas decorrentes de descumprimentos de orientações da FISCALIZAÇÃO serão de inteira responsabilidade da CONTRATADA;

6.11 A Fiscalização determinará o afastamento imediato de profissionais que se mostrem inadequados para conduzir ou executar serviços, devendo a CONTRATADA providenciar a reposição em 48 (quarenta e oito) horas, não constituindo este fato, motivação para atrasos.

CLÁUSULA SÉTIMA - DAS OBRIGAÇÕES DA CONTRATANTE

7.1 - A Contratante se obriga a proporcionar à Contratada todas as condições necessárias ao pleno cumprimento das obrigações decorrentes do Termo Contratual, consoante estabelece a Lei nº 8.666/93 e suas alterações posteriores;



- 7.2 - Indicar o responsável pela Fiscalização e acompanhamento de execução dos serviços;
- 7.3 - Comunicar à Contratada toda e qualquer ocorrência relacionada com a execução dos serviços, diligenciando nos casos que exigem providências corretivas;
- 7.4 - Providenciar os pagamentos à Contratada à vista das Notas Fiscais / Fatura devidamente atestadas pelo Setor Competente, mediante as medições fornecidas e devidamente comprovadas pelo setor competente.
- 7.5 - Caberá à Contratante ou servidor (a) por este designado (a), a fiscalização do objeto contratado, cabendo-lhe zelar pelo fiel cumprimento do mesmo, bem como solucionar quaisquer contratemplos que porventura venham existir, ou ainda sugerir a aplicação de penalidades, se for o caso.
- 7.6 - A Contratante reserva-se o direito de, a qualquer tempo, introduzir modificações ou alterações nos projetos e especificações. Caso as alterações e modificações impliquem em aumento ou diminuição dos serviços, o valor para efeito de acréscimo no pagamento ou abatimento será apurado com base no valor ofertado na proposta.

CLÁUSULA OITAVA - DAS OBRIGAÇÕES DA CONTRATADA

- 8.1. A CONTRATADA estará obrigada a satisfazer os requisitos e atender a todas as exigências e condições a seguir estabelecidas:
- Executar os serviços através de pessoas idôneas, assumindo total responsabilidade por quaisquer danos ou falta que venham a cometer no desempenho de suas funções, podendo a PREFEITURA MUNICIPAL DE PARAMOTI solicitar a substituição daqueles cuja conduta seja julgada inconveniente;
 - Substituir os profissionais nos casos de impedimentos fortuitos, de maneira que não se prejudiquem o bom andamento e a boa prestação dos serviços;
 - Facilitar a ação da FISCALIZAÇÃO na inspeção dos serviços, prestando, prontamente, os esclarecimentos que forem solicitados pela CONTRATANTE;
 - Responder perante a PREFEITURA MUNICIPAL DE PARAMOTI, mesmo no caso de ausência ou omissão da FISCALIZAÇÃO, indenizando-a devidamente por quaisquer atos ou fatos lesivos aos seus interesses, que possam interferir na execução do Contrato, quer sejam eles praticados por empregados, prepostos ou mandatários seus. A responsabilidade se estenderá a danos causados a terceiros, devendo a CONTRATADA adotar medidas preventivas contra esses danos, com fiel observância das normas emanadas das autoridades competentes e das disposições legais vigentes;
 - Responder, perante as leis vigentes, pelo sigilo dos documentos manuseados, sendo que a CONTRATADA não deverá, mesmo após o término do CONTRATO, sem consentimento prévio por escrito da CONTRATANTE, fazer uso de quaisquer documentos ou informações especificadas no parágrafo anterior, a não ser para fins de execução do CONTRATO;
 - Pagar seus empregados no prazo previsto em lei, sendo também de sua responsabilidade o pagamento de todos os tributos que, direta ou indiretamente, incidam.



P R E F E I T U R A D E

PARAMOTI

A gente ama a gente cuida.



sobre a prestação dos serviços contratados inclusive as contribuições previdenciárias fiscais e parafiscais, FGTS, PIS, emolumentos, seguros de acidentes de trabalho etc, ficando excluída qualquer solidariedade da PREFEITURA MUNICIPAL DE PARAMOTI por eventuais autuações administrativas e/ou judiciais uma vez que a inadimplência da CONTRATADA, com referência às suas obrigações, não se transfere à PREFEITURA MUNICIPAL DE PARAMOTI ;

g) Disponibilizar, a qualquer tempo, toda documentação referente ao pagamento dos tributos, seguros, encargos sociais, trabalhistas e previdenciários relacionados com o objeto do CONTRATO;

h) Responder, pecuniariamente, por todos os danos e/ou prejuízos que forem causados à União, Estado, Município ou terceiros, decorrentes da prestação dos serviços;

i) Respeitar as normas de segurança e medicina do trabalho, previstas na Consolidação das Leis do Trabalho e legislação pertinente;

j) Responsabilizar-se pela adoção das medidas necessárias à proteção ambiental e às precauções para evitar a ocorrência de danos ao meio ambiente e a terceiros, observando o disposto na legislação federal, estadual e municipal em vigor, inclusive a Lei nº 9.605, publicada no D.O.U. de 13/02/98;

l) Responsabilizar-se perante os órgãos e representantes do Poder Público e terceiros por eventuais danos ao meio ambiente causados por ação ou omissão sua, de seus empregados, prepostos ou contratados;

m) Manter durante toda a execução dos serviços, em compatibilidade com as obrigações por ele assumidas, todas as condições de habilitação e qualificação exigidas na licitação; e 8.2. A CONTRATADA estará obrigada a satisfazer aos requisitos e atender a todas as exigências e condições a seguir estabelecidas:

a) Prestar os serviços de acordo com PROJETO BÁSICO;

b) Atender às normas da Associação Brasileira de Normas Técnicas (ABNT) e demais normas internacionais pertinentes ao objeto contratado;

c) Responsabilizar-se pela conformidade, adequação, desempenho e qualidade dos serviços e bens, bem como de cada material, matéria-prima ou componente, individualmente considerado, mesmo que não sejam de sua fabricação, garantindo seu perfeito desempenho;

d) Apresentar, caso a CONTRATADA seja obrigada pela legislação pertinente, antes da 1ª medição, cronograma e descrição da implantação das medidas preventivas definidas no Programa de Condições e Meio Ambiente de Trabalho na Indústria da Construção – PCMAT, no Programa de Controle Médico de Saúde Ocupacional – PCMSO e seus respectivos responsáveis, sob pena de retardar o processo de pagamento;

e) Registrar o Contrato decorrente desta licitação no CREA, na forma da Lei, e apresentar o comprovante de “Anotação de Responsabilidade Técnica” correspondente antes da apresentação da primeira fatura, perante a PREFEITURA MUNICIPAL DE PARAMOTI, sob pena de retardar o processo de pagamento;



f) dispor de instalações a serem dotadas de equipamentos necessários ao apoio das atividades, durante toda vigência do contrato, na área urbana deste município.

CLÁUSULA NONA - DAS SUBCONTRATAÇÕES

9.1. A CONTRATADA poderá sub-empregar parte dos serviços, desde que autorizada pela CONTRATANTE, conforme exigências:

9.1.1. Serão aceitas subcontratações de outros bens e serviços para o fornecimento do objeto deste Contrato. Contudo, em qualquer situação, a PROPONENTE vencedora é a única e integral responsável pelo fornecimento global do objeto.

9.1.2. Em hipótese nenhuma haverá relacionamento contratual ou legal da CONTRATANTE com os subcontratados.

9.1.3. A CONTRATANTE reserva-se o direito de vetar a utilização de subcontratadas por razões técnicas ou administrativas.

CLÁUSULA DÉCIMA - DA FORMA DE PAGAMENTO

10.1- O pagamento será efetuado pela Contratante à Contratada após a efetuação de cada medição atestada pelo setor competente, mediante a apresentação das Notas Fiscais/Faturas e recibo correspondente.

10.2 – No caso da não aceitação da medição realizada, a Contratante por meio de seu representante, devolverá à Contratada para retificação, ficando o pagamento para ser efetivado após a reapresentação.

10.3 – A CONTRATADA se obriga a apresentar junto à fatura dos serviços prestados, cópia da quitação das seguintes obrigações patronais referente ao mês anterior ao do pagamento:

- a) Recolhimento das contribuições devidas ao INSS (parte do empregador e parte do empregado), relativas aos empregados envolvidos na execução do objeto deste instrumento;
- b) Recolhimento do FGTS, relativo aos empregados referidos na alínea superior;
- c) Comprovante de recolhimento do PIS e ISS, quando for o caso, dentro de 20 (vinte) dias a partir do recolhimento destes encargos.
- d) Relação dos empregados utilizados nos serviços contratados assinados pela Fiscalização do Contrato;
- e) Folha de pagamento relativa aos empregados utilizados nos serviços contratados.

10.4 – A CONTRATADA deve apresentar juntamente com cada medição relatório mensal sobre segurança e medicina do trabalho na obra/serviços/frente de serviço, indicando, se for o caso, os acidentes ocorridos e respectivas providências tomadas, fiscalizações realizadas pela Delegacia Regional do Trabalho e resultados destas, bem como as inspeções de iniciativa da própria CONTRATADA.



10.5 – O pagamento de cada fatura dependerá da apresentação dos documentos e quitações acima referidos.

10.6 – Cópia do comprovante de quitação das verbas rescisórias, válido perante o Ministério do Trabalho, referente às rescisões ocorridas no período a que se refere a execução do contrato.

10.7 - O pagamento dos serviços será efetuado até o 30º (trigésimo) dia seguinte ao dia da apresentação da fatura.

CLÁUSULA DÉCIMA PRIMEIRA - DA DOTAÇÃO ORÇAMENTÁRIA

11.1 - As despesas decorrentes do contrato a ser celebrado com a empresa vencedora, correrão por conta da dotação orçamentária nº. Exercício 2019 Projeto 0901.278130403.1.018 Construção, Ampliação e Reforma de Unidades Desportivas, Classificação econômica 4.4.90.51.00 Obras e instalações, com recurso: Outros Convênios da União.

CLÁUSULA DÉCIMA SEGUNDA – DOS RECURSOS ADMINISTRATIVOS

12.1 - Das decisões proferidas pela CPL, caberá recursos nos prazos e condições estabelecidas no artigo 109 da Lei 8.666/93 e suas alterações posteriores;

12.2 - Os recursos deverão ser dirigidos a CPL, protocolados, interpostos mediante petição datilografada, devidamente arazoada e subscrita pelo representante legal da recorrente, que comprovará sua condição como tal;

12.3 - Os recursos deverão ser protocolados e encaminhados à Comissão de Licitação.

CLÁUSULA DÉCIMA TERCEIRA-DAS SANÇÕES ADMINISTRATIVAS

13.1. Caso a LICITANTE adjudicatária se recuse a assinar o Contrato ou convidada a fazê-lo não atenda no prazo fixado, garantida prévia e fundamentada defesa, será considerada inadimplente e estará sujeita às seguintes cominações, independentemente de outras sanções previstas na Lei 8.666/93 e suas alterações:

13.1.1. Multa correspondente a 10% (dez por cento) do valor da sua proposta; e

13.1.2. Perda integral da garantia de manutenção de proposta, quando houver.

13.2. No caso de atraso na execução dos serviços, independente das sanções civis e penais previstas na Lei nº. 8.666/93 e suas alterações, serão aplicadas à CONTRATADA, multas de:

a) 0,3% (três décimos por cento) por dia de atraso das parcelas mensais, até o limite de 30 (trinta) dias;

b) 2% (dois por cento) ao mês, cumulativos sobre o valor da parcela não cumprida do Contrato; e

c) Rescisão do pacto, a critério da PREFEITURA MUNICIPAL DE PARAMOTI, em caso de atraso dos serviços superior a 60 (sessenta) dias.



13.3. Caso o contrato seja rescindido por culpa da CONTRATADA, esta estará sujeita às seguintes cominações, independentemente de outras sanções previstas na Lei 8.666/93 e suas alterações:

a) Multa correspondente a 10% (dez por cento) do valor da sua proposta.

13.4. As multas aplicadas serão descontadas "ex-officio" de qualquer crédito existente da CONTRATADA ou cobradas judicialmente e terão como base de cálculo o cronograma inicial dos serviços.

CLÁUSULA DÉCIMA QURTA - DA RESCISÃO

14.1. A CONTRATANTE poderá rescindir o Contrato, independente de interpelação judicial ou extrajudicial e de qualquer indenização, nos seguintes casos:

a) O não cumprimento ou o cumprimento irregular de cláusulas contratuais, especificações ou prazos, por parte da CONTRATADA;

b) A decretação de falência ou a instauração de insolvência civil da CONTRATADA;

c) O cometimento de infrações à Legislação Trabalhista por parte da CONTRATADA;

d) Razões de interesse público ou na ocorrência das hipóteses do art. 78 do Estatuto das Licitações;

e) A ocorrência de caso fortuito ou de força maior, regularmente comprovada, impeditiva da execução do Contrato.

CLÁUSULA DÉCIMA QUINTA - DO FORO

15.1 - Fica eleito o foro da cidade de PARAMOTI, Estado do Ceará, para dirimir as questões relacionadas com a execução deste contrato não resolvidas pelos meios administrativos.

E, estando acertados, assinam o presente Instrumento, em 02 (duas) vias perante 02 (duas) testemunhas que também o assinam, para que produza seus jurídicos e legais efeitos.

PARAMOTI (CE), _ de _____ de _____.

CONTRATANTE

CONTRATADA

Testemunhas:

01. _____

02. _____



P R E F E I T U R A D E

PARAMOTI

A gente ama, a gente cuida.



ANEXO C – Modelo de declaração de enquadramento em regime de tributação de Micro Empresa ou Empresa de Pequeno Porte (na hipótese do licitante ser uma ME ou EPP)

(Nome da Empresa), CNPJ/MF N^o, sediada, (Endereço Completo) Declaro (amos) para todos os fins de direito, especificamente para participação de licitação na modalidade de pregão, que estou (amos) sob o regime de microempresa ou empresa de pequeno porte, para efeito do disposto na Lei Complementar 123, de 14 de dezembro de 2006.

(Local e Data)

WA



P R E F E I T U R A D E

PARAMOTI

A gente ama, a gente cuida.

**ANEXO D- MODELO DE CUMPRIMENTO DO INC. XXXIII DO ART. 7º DA CF/88,**

(Nome da Empresa), CNPJ/MF Nº., sediada, (Endereço Completo) Declaro sob as penas da lei, para todos os fins de direito a que se possa prestar, especialmente para fins de prova em processo licitatório, junto ao Município de PARAMOTI, Estado do Ceará, que, em cumprimento ao estabelecido na Lei nº 9.854, de 27/10/1999, publicada no DOU de 28/10/1999, e ao inciso XXXIII, do artigo 70, da Constituição Federal, não emprega menores de 18 (dezoito) anos em trabalho noturno, perigoso ou insalubre, nem emprega menores de 16 (dezesesseis) anos em trabalho algum, salvo na condição de aprendiz, a partir de 14 (quatorze) anos.

Federal nº. 9854, de 27.10.99, que altera a Lei nº. 8666/93.

(Local e Data)

(Declarante)

OBS.: 1) Está declaração deverá ser emitida em papel timbrado da empresa proponente e carimbada com o número do CNPJ.

2) Se a empresa licitante possuir menores de 14 anos aprendizes deverá declarar essa condição.

AR



ANEXO E – MODELO DE PROPOSTA DE PREÇOS

LOCAL E DATA

Ao Município de PARAMOTI – CE
Comissão Permanente de Licitações
Ref.: TOMADA DE PREÇOS Nº 2019051401-TP

Prezado Senhores,

Pela presente submetemos à apreciação de V.S.^a a nossa proposta **CONTRATAÇÃO DE EMPRESA PARA A CONCLUSÃO DA OBRA DE CONSTRUÇÃO DE QUADRA POLIESPORTIVA COBERTA NAS LOCALIDADES DE ÁGUA BOA E PARAÍSO, DE RESPONSABILIDADE DA SEC. DE EDUC., CULT., ESP., E JUVENTUDE DO MUNICÍPIO DE PARAMOTI-CE**, conforme projeto básico, parte integrante deste processo, junto à Secretaria Municipal de Desenvolvimento Social do Município de PARAMOTI - CE, pelo VALOR DE R\$ (_____), conforme planilha orçamentária anexa.

Caso nos seja adjudicado o objeto da presente licitação, nos comprometemos a assinar o contrato no prazo determinado no documento de convocação, indicando para esse fim o Senhor _____, (função/cargo) _____, portador da cédula de identidade RG Nº _____ expedida pelo _____ de _____, e inscrito no CPF sob o Nº _____, representante legal dessa empresa.

Informamos que o nosso BDI é de _____ % (_____ por cento).

Informamos que o prazo de validade de nossa proposta é de _____ (_____) dias corridos, a contar da data de abertura da licitação.

Finalizando, declaramos que estamos de pleno acordo com as condições estabelecidas no Edital e seus anexos.

PLANILHA ORÇAMENTÁRIA

--	--	--	--	--	--

Declaramos nossa inteira submissão a todos os preceitos legais em vigor, especialmente os da Lei Federal Nº 8.666/93 e suas alterações e às cláusulas e condições do respectivo edital e seus anexos de que trata a presente proposta, que observamos integralmente.

_____ em _____ 2019

Representante legal da empresa
Responsável Técnico da empresa

Rua 04, S/N, Prefeito Araci Santos - Paramoti – Ceará
CEP: 62 736 – 000 Fone/Fax: 85 3320 – 1289
CNPJ: 07. 711. 963 / 0001-42 CGC: 06. 920. 204-4