


Quadro de Mobiliários		
Cód.	Qtd.	Descrição
Armário Marcenaria 1	2	Armário fechado 1,00 x 0,80m
Armário Marcenaria 2	4	Armário fechado 0,95 x 0,40m
Armário Superior 01	1	Armário fechado 1,80 x 0,30 x 1,50m, 3 portas
Armário Superior 02	2	Armário fechado 1,80 x 0,30 x 1,50m, 3 portas
Armário Superior 03	1	Armário fechado 1,80 x 0,30 x 1,50m, 3 portas
Armário de Apoio Fechado	3	Armário de ferro fechado 0,92 x 0,40m
Armário Func.	4	Armário de aço 3 frestados
Balança	1	Balança Médica Antropométrica Digital
Balança RM	1	Balança Médica Pédica Digital
Banco Clínico	2	Banco gratuito tipo mocho
Camélio Instrumental	1	Dimensões 0,50 x 0,70m
Container Grupo A1	1	Container de ferro 770
Container Grupo E	1	Container de ferro 770
Container Organicos	1	Container de ferro 770
Container Reciclados	1	Container de ferro 770
Container Vídeo	1	Container de ferro 770
Espelho 1	1	Caixilho para espelhos
Estano de Aço	5	Estano de aço com 6 prateleiras
MB CD01	12	Cadeiras modelo escritório para áreas administrativas
MB CD02	18	Pufos
MB CD03	1	Pufos Ovos
MB CD04	26	Cadeiras
MB G	1	Mesa de exame clínico ginecológico
MB MS5	3	Cama Hospital 180x200
MB MS100	2	Mesa de trabalho com dimensões 1,00 x 0,55m e altura de 0,75m
MB MS120	6	Mesa de trabalho 1,20 x 0,60 m sem gavetas
MB MS140	1	Mesa de trabalho 1,20 x 0,60 m sem gavetas
MB MS200	1	Mesa de trabalho com dimensões 1,80 x 0,60m e altura de 0,75m
MB MSC	1	Mesa de cozinha com dimensões 1,80 x 0,90m
MB MSR	1	Mesa de reunião com dimensões 3,00 x 1,00m
MB POL	2	Pufos de medição recíproca
MB TV42	5	Tv 42"
PC	10	Teia para computador
Palet	2	Palet modular plástico 50x50cm
Teclado	10	Teclado e mouse
Armário com chave	1	Armário de ferro fechado com cadeado

Quadro de Áreas		
Ambiente	Área (m²)	
Atourelado	4,40	
Afinação de Medicamentos	9,90	
Banc. Func. Fech.	4,40	
Banc. Func. Masc.	2,60	
Borrão vídeo	1,01	
Central de Gases	1,30	
Circulação 01	13,86	
Circulação 02	11,10	
Circulação 03	7,72	
Circulação 04	15,36	
Circulação 05	11,08	
Circulação 06	7,44	
Compressor	1,01	
Consultório Diferenciado (Ginecologia) Acessível	11,20	
Consultório Indiferenciado	9,34	
Consultório Odontológico	9,67	
Consultório e MultiSala LÍAS	9,38	
Copa	7,89	
DM	3,14	
Educação em Saúde Bucal (Educação)	6,89	
Embarque de Ambulância p/ transferência	31,60	
Espera	33,04	
Farmácia - Armazenamento	11,01	
Farmácia - Dispensação externa	5,25	
Farmácia - dispensação interna	2,80	
Guarda e Dep. de Med. Est.	3,16	
Paramentação	2,22	
Placas Coletivas Externas	20,81	
Recepção	11,35	
Resíduos Comum (Grupo D)	3,77	
Resíduos Contaminados (Grupo A e E)	3,01	
Sala de Amamentação	6,00	
Sala de Curativo	10,05	
Sala de Gestão Administrativa	7,93	
Sala de Integração das Equipes	16,11	
Sala de Medição, Rotulagem e Costo de Exames	12,00	
Sala de Preparo e Esterilização (Limpas)	6,10	
Sala de Práticas Coletivas	24,83	
Sala de Recepção e Limpas (Espa)	6,00	
Sala de Vacinação	10,00	
Sala de atendimento individualizado/Acolhimento	9,50	
Sant. Infest. Frigid. Ac.	3,00	
Sant. PCD Costa	3,40	
Sant. PCD Costa, Diferenciado	3,40	
Santário PCD Func.	2,40	
Santário PCD Masc.	3,40	
Área Reservada para manobra de veículos	176,49	
Área Verde - Hortas	21,60	
Área Verde para Decompressão Equipe	29,75	
Área Verde para elevadores ao ar livre	22,60	

Quadro de Bate-Mesa e Rodapé	
Item	Comprimento (m)
Rodapé interno meia cana com 10cm de altura, em granito	292,16
Rodapé interno meia cana com 11cm de altura, em granito	4,33
Rodapé interno meia cana com 12cm de altura, em granito	6,43

Importante:
 1. A empresa responsável pela execução das paredes de drywall deverá verificar todos os mobiliários e equipamentos que serão fixados nos mesmos (sigas de gases, armários, purificadores, etc) e fazer o registro de sustentação com perfil metálico com capacidade para suportar as devidas cargas conforme indicação do fabricante de drywall (Quadro 01).

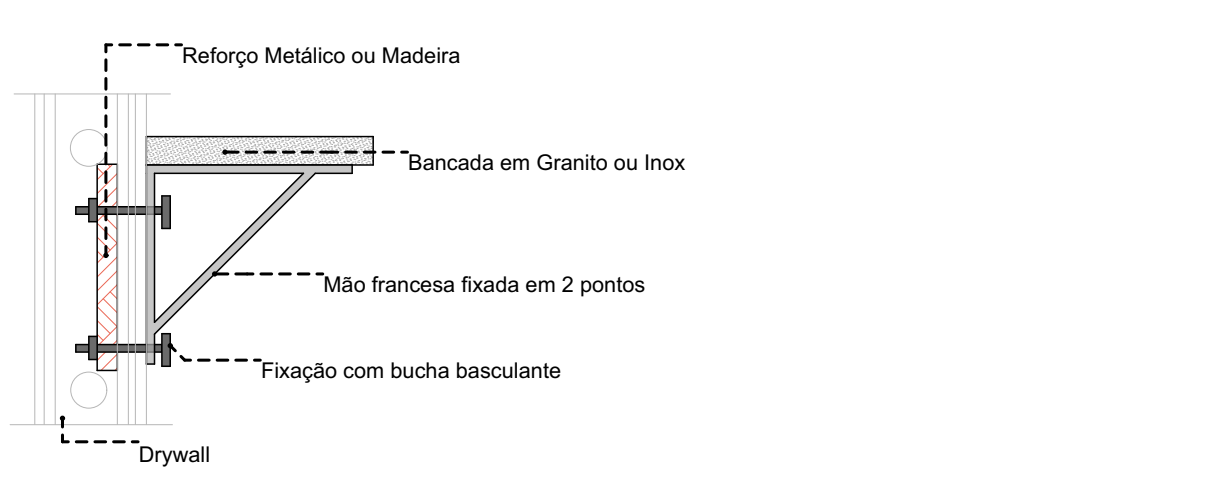

DETALHE 01: REFORÇO EM DRYWALL
 Escala: 1:20

