

RELATÓRIO ANALÍTICO - COMPOSIÇÕES DE CUSTOS					
	OBRA:	CONSTRUÇÃO DE UMA UNIDADE BÁSICA DE SAÚDE (UBS) PORTE I NO MUNICÍPIO DE PARAMOTI - CEARÁ	DATA:	12/02/2025	
	LOCAL:	PARAMOTI-CE	FORTE:	VERSÃO	DI: 28,82%
	CLIENTE:	PREFEITURA MUNICIPAL DE PARAMOTI	DER-M3	2023/04 COM DESONERAÇÃO	DI: 28,82%
	UNIDADES:	1,0UND	INDIFERENCIADA	2023/06 - R\$ Brando	DI: 28,82%
	VALOR POR UNIDADE:	R\$ 1.839.584,80	ORSE	2024/12	DI: 28,82%
			SENFRA	028.1 COM DESONERAÇÃO	DI: 28,82%
			SICR NOV0	2024/10 COM DESONERAÇÃO	DI: 28,82%
			SINAPI	2024/12 COM DESONERAÇÃO	DI: 28,82%
			Compras Próprias	PRÓPRIA	DI: 28,82%
TOTAL SERVIÇOS:					R\$ 1.877,91
VALOR COM ENCARGOS:					R\$ 3.612,98
VALOR BDI (28,82%):					R\$ 1.041,26
VALOR COM BDI:					R\$ 4.654,24

98084 TANQUE SÉPTICO RETANGULAR, EM ALVENARIA COM BLOCOS DE CONCRETO, DIMENSÕES INTERNAS: 1,4 X 3,2 X H=1,8 M, VOLUME UTIL: 6272 L (PARA 32 CONTRIBUINTES). AF_12/2020 (UN)

Equipamento	Custo Horário	FORTE	UNID	COEFICIENTE	PREÇO UNITÁRIO	TOTAL
5679	RETROSCAVADEIRA SOBRE RODAS COM CARREGADEIRA, TRACÇÃO 4X4, POTÊNCIA LÍQ. 88 HP, CAÇAMBA CARREG. CAP. MÍN. 1 M3, CAÇAMBA RETRO CAP. 0,26 M3, PESO OPERACIONAL MÍN. 6,674 KG, PROFUNDIDADE ESCAVAÇÃO MÁX. 4,37 M - CHI DIURNO. AF_06/2014	SINAPI	CHI	0,26340000	R\$ 59,30	R\$ 15,61
5678	RETROSCAVADEIRA SOBRE RODAS COM CARREGADEIRA, TRACÇÃO 4X4, POTÊNCIA LÍQ. 88 HP, CAÇAMBA CARREG. CAP. MÍN. 1 M3, CAÇAMBA RETRO CAP. 0,26 M3, PESO OPERACIONAL MÍN. 6,674 KG, PROFUNDIDADE ESCAVAÇÃO MÁX. 4,37 M - CHP DIURNO. AF_06/2014	SINAPI	CHP	0,12930000	R\$ 141,02	R\$ 18,23
TOTAL Equipamento Custo Horário:						R\$ 33,84

Material	FORTE	UNID	COEFICIENTE	PREÇO UNITÁRIO	TOTAL	
00025067	BLOCO DE CONCRETO ESTRUTURAL 19 X 19 X 39 CM, FBK 4,5 MPA (NBR 6136)	SINAPI	UN	209,79380000	R\$ 6,07	R\$ 1.273,44
00000660	CANALETA DE CONCRETO 19 X 19 X 19 CM (CLASSE C - NBR 6136)	SINAPI	UN	52,50000000	R\$ 3,77	R\$ 197,92
00002692	DESMOLDANTE PROTETOR PARA FORMAS DE MADEIRA, DE BASE OLEOSA EMULSIONADA EM AGUA	SINAPI	L	0,02750000	R\$ 9,52	R\$ 0,26
00004491	PONTALETE *7,5 X 7,5* CM EM PINUS, MISTA OU EQUIVALENTE DA REGIAO - BRUTA	SINAPI	M	0,59940000	R\$ 11,89	R\$ 7,12
00005069	PREGO DE AÇO POLIDO COM CABECA 17 X 27 (2 1/2 X 11)	SINAPI	KG	0,06320000	R\$ 13,52	R\$ 0,85
00004517	SARRAFO *2,5 X 7,5* CM EM PINUS, MISTA OU EQUIVALENTE DA REGIAO - BRUTA	SINAPI	M	0,71280000	R\$ 4,16	R\$ 2,96
00006193	TABUA NAO APARELHADA *2,5 X 20* CM, EM MACARANDUBA/MASSARANDUBA, ANGELIM OU EQUIVALENTE DA REGIAO - BRUTA	SINAPI	M	2,23560000	R\$ 17,66	R\$ 39,48
TOTAL Material:						R\$ 1.522,03

Mão de Obra com Encargos Complementares	FORTE	UNID	COEFICIENTE	PREÇO UNITÁRIO	TOTAL	
88309	PEDREIRO COM ENCARGOS COMPLEMENTARES	SINAPI	H	42,48450000	R\$ 25,11	R\$ 1.066,78
88316	SERVEnte COM ENCARGOS COMPLEMENTARES	SINAPI	H	33,38070000	R\$ 19,98	R\$ 666,94
TOTAL Mão de Obra com Encargos Complementares:						R\$ 1.733,72

Serviço	FORTE	UNID	COEFICIENTE	PREÇO UNITÁRIO	TOTAL	
88628	ARGAMASSA TRAÇO 1:3 (EM VOLUME DE CIMENTO E AREIA MÉDIA ÚMIDA), PREPARO MECÂNICO COM BETONEIRA 400 L. AF_09/2019	SINAPI	M3	0,93800000	R\$ 570,46	R\$ 533,95
87316	ARGAMASSA TRAÇO 1:4 (EM VOLUME DE CIMENTO E AREIA GROSSA ÚMIDA) PARA CHAPISCO CONVENCIONAL, PREPARO MECÂNICO COM BETONEIRA 400 L. AF_08/2019	SINAPI	M3	0,16990000	R\$ 494,39	R\$ 83,99
89998	ARMAÇÃO DE CINTA DE ALVENARIA ESTRUTURAL; DIAMETRO DE 10,0 MM. AF_09/2021	SINAPI	KG	6,17000000	R\$ 10,50	R\$ 64,78
92767	ARMAÇÃO DE LAJE DE ESTRUTURA CONVENCIONAL DE CONCRETO ARMADO UTILIZANDO AÇO CA-60 DE 4,2 MM - MONTAGEM. AF_06/2022	SINAPI	KG	35,70840000	R\$ 15,35	R\$ 548,12
89996	ARMAÇÃO VERTICAL DE ALVENARIA ESTRUTURAL; DIAMETRO DE 10,0 MM. AF_09/2021	SINAPI	KG	4,44240000	R\$ 10,89	R\$ 48,82
94970	CONCRETO FCK = 20MPA, TRAÇO 1:2,7:3 (EM MASSA SECA DE CIMENTO/ AREIA MÉDIA/ BRITA 1) - PREPARO MECÂNICO COM BETONEIRA 600 L. AF_05/2021	SINAPI	M3	1,34520000	R\$ 476,56	R\$ 641,06
89995	GRAUTEAMENTO DE CINTA SUPERIOR OU DE VERGA EM ALVENARIA ESTRUTURAL. AF_09/2021	SINAPI	M3	0,15380000	R\$ 973,83	R\$ 149,77
89993	GRAUTEAMENTO VERTICAL EM ALVENARIA ESTRUTURAL. AF_09/2021	SINAPI	M3	0,13450000	R\$ 1.007,74	R\$ 135,54
97735	PEÇA RETANGULAR PRE-MOLDADA, VOLUME DE CONCRETO DE 30 A 100 LITROS, TAXA DE AÇO APROXIMADA DE 30KG/M³. AF_03/2024	SINAPI	M3	0,45360000	R\$ 2.309,88	R\$ 1.047,76

[Handwritten signatures]

RELATÓRIO ANALÍTICO - COMPOSIÇÕES DE CUSTOS					
	OBRA:	CONSTRUÇÃO DE UMA UNIDADE BÁSICA DE SAÚDE (UBS) PORTE I NO MUNICÍPIO DE PARAMOTI - CEARÁ.	DATA : 12/02/2025		
	LOCAL:	PARAMOTI-CE	FONTE	VERSÃO	BDI : 28.82%
	CLIENTE:	PREFEITURA MUNICIPAL DE PARAMOTI.	DER.MS	2022/04 COM DESONERAÇÃO	HORA
	UNIDADES:	1.0UND	PROPRIA	2023/08 - Rio Branco	MES
	VALOR POR UNIDADE:	R\$ 1.839.594,60	ORSE	2024/12	
			SENFRA	026.1 COM DESONERAÇÃO	0,00%
			SICRO NOVO	2024/10 COM DESONERAÇÃO	12,54%
			SINAPI	2024/12 COM DESONERAÇÃO	04,44%
			Complementares Proratas	PROPRIA	47,40%
					0,00%

101624	PREPARO DE FUNDO DE VALA COM LARGURA MAIOR OU IGUAL A 1,5 M E MENOR QUE 2,5 M. COM CAMADA DE BRITA, LANÇAMENTO MECANIZADO. AF_08/2020	SINAPI	M3	0,59500000	R\$ 129,50
TOTAL Serviço:					R\$ 3.382,14
VALOR COM ENCARGOS:					R\$ 6.671,73
VALOR BDI (28.82%):					R\$ 1.922,79
VALOR COM BDI:					R\$ 8.594,52

98102 CAIXA DE GORDURA SIMPLES, CIRCULAR, EM CONCRETO PRÉ-MOLDADO, DIÂMETRO INTERNO = 0,4 M, ALTURA INTERNA = 0,4 M. AF_12/2020 (UN)

Equipamento Custo Horário	FONTE	UNID	COEFICIENTE	PREÇO UNITÁRIO	TOTAL
5679 RETROESCAVADEIRA SOBRE RODAS COM CARREGADEIRA, TRAÇÃO 4X4, POTÊNCIA LÍQ. 88 HP, CAÇAMBA CARREG. CAP. MÍN. 1 M3, CAÇAMBA RETRO CAP. 0,26 M3, PESO OPERACIONAL MÍN. 6.674 KG, PROFUNDIDADE ESCAVAÇÃO MÁX. 4,37 M - CHI DIURNO. AF_06/2014	SINAPI	CHI	0,03150000	R\$ 59,30	R\$ 1,86
5678 RETROESCAVADEIRA SOBRE RODAS COM CARREGADEIRA, TRAÇÃO 4X4, POTÊNCIA LÍQ. 88 HP, CAÇAMBA CARREG. CAP. MÍN. 1 M3, CAÇAMBA RETRO CAP. 0,26 M3, PESO OPERACIONAL MÍN. 6.674 KG, PROFUNDIDADE ESCAVAÇÃO MÁX. 4,37 M - CHP DIURNO. AF_06/2014	SINAPI	CHP	0,01550000	R\$ 141,02	R\$ 2,18
TOTAL Equipamento Custo Horário:					R\$ 4,04

Material	FONTE	UNID	COEFICIENTE	PREÇO UNITÁRIO	TOTAL
00011881 CAIXA DE GORDURA CILINDRICA EM CONCRETO SIMPLES, PRÉ-MOLDADA, COM DIÂMETRO DE 40 CM E ALTURA DE 45 CM, COM TAMPA	SINAPI	UN	1,00000000	R\$ 174,76	R\$ 174,76
TOTAL Material:					R\$ 174,76

Mão de Obra com Encargos Complementares	FONTE	UNID	COEFICIENTE	PREÇO UNITÁRIO	TOTAL
88309 PEDREIRO COM ENCARGOS COMPLEMENTARES	SINAPI	H	0,04150000	R\$ 25,11	R\$ 1,04
88316 SERVENTE COM ENCARGOS COMPLEMENTARES	SINAPI	H	0,03250000	R\$ 19,98	R\$ 0,65
TOTAL Mão de Obra com Encargos Complementares:					R\$ 1,69

Serviço	FONTE	UNID	COEFICIENTE	PREÇO UNITÁRIO	TOTAL
101618 PREPARO DE FUNDO DE VALA COM LARGURA MENOR QUE 1,5 M, COM CAMADA DE AREIA, LANÇAMENTO MANUAL. AF_08/2020	SINAPI	M3	0,01920000	R\$ 258,90	R\$ 4,97
TOTAL Serviço:					R\$ 4,97
VALOR COM ENCARGOS:					R\$ 185,46
VALOR BDI (28.82%):					R\$ 53,45
VALOR COM BDI:					R\$ 238,91

104348 TERMINAL DE VENTILAÇÃO, PVC, SÉRIE NORMAL, ESGOTO PREDIAL, DN 50 MM, JUNTA SOLDÁVEL, FORNECIDO E INSTALADO EM PRUMADA DE ESGOTO SANITÁRIO OU VENTILAÇÃO. AF_08/2022 (UN)

Material	FONTE	UNID	COEFICIENTE	PREÇO UNITÁRIO	TOTAL
00000122 ADESIVO PLÁSTICO PARA PVC, FRASCO COM "850" GR	SINAPI	UN	0,00730000	R\$ 61,40	R\$ 0,44
00038383 LIXA D'ÁGUA EM FOLHA, GRAO 100	SINAPI	UN	0,00800000	R\$ 1,87	R\$ 0,01
00020083 SOLUÇÃO PREPARADORA / LIMPADORA PARA PVC, FRASCO COM 1000 CM3	SINAPI	UN	0,01100000	R\$ 69,56	R\$ 0,76
00039319 TERMINAL DE VENTILAÇÃO, 50 MM, SÉRIE NORMAL, ESGOTO PREDIAL	SINAPI	UN	1,00000000	R\$ 8,14	R\$ 8,14
TOTAL Material:					R\$ 9,35

Mão de Obra com Encargos Complementares	FONTE	UNID	COEFICIENTE	PREÇO UNITÁRIO	TOTAL
88248 AUXILIAR DE ENCANADOR OU BOMBEIRO HIDRÁULICO COM ENCARGOS COMPLEMENTARES	SINAPI	H	0,01140000	R\$ 20,36	R\$ 0,23
88267 ENCANADOR OU BOMBEIRO HIDRÁULICO COM ENCARGOS COMPLEMENTARES	SINAPI	H	0,01140000	R\$ 24,36	R\$ 0,27
TOTAL Mão de Obra com Encargos Complementares:					R\$ 0,50
VALOR COM ENCARGOS:					R\$ 9,85
VALOR BDI (28.82%):					R\$ 2,84



RELATÓRIO ANALÍTICO - COMPOSIÇÕES DE CUSTOS					
	OBRA:	CONSTRUÇÃO DE UMA UNIDADE BÁSICA DE SAÚDE (UBS) PORTE I NO MUNICÍPIO DE PARAMOTI - GEARÁ	DATA:	12/02/2025	BDI: 28,82%
	LOCAL:	PARAMOTI-CE	ORÇAMENTO:	2022/04 COM DESONERAÇÃO	HORAS:
	CLIENTE:	PREFEITURA MUNICIPAL DE PARAMOTI	ORÇAMENTO:	2023/06 - Rio Branco	MES:
	UNIDADES:	1,0UND	ORÇAMENTO:	2024/12	70,11%
	VALOR POR UNIDADE:	R\$ 1.039.584,00	ORÇAMENTO:	028.1 COM DESONERAÇÃO	47,46%
			SICRO NOVO:	2024/10 COM DESONERAÇÃO	47,67%
			SINAPI:	2024/12 COM DESONERAÇÃO	0,00%
			Legislação:	PRÓPRIA	0,00%
VALOR COM BDI:					R\$ 12,69



98063 SUMIDOURO CIRCULAR, EM CONCRETO PRÉ-MOLDADO, DIÂMETRO INTERNO = 2,38 M, ALTURA INTERNA = 2,50 M, ÁREA DE INFILTRAÇÃO: 21,3 M² (PARA 8 CONTRIBUINTES). AF_12/2020_PA (UN)

Equipamento Custo Horário						
	FORNTE	UNID	COEFICIENTE	PREÇO UNITÁRIO	TOTAL	
5679	RETROESCAVADEIRA SOBRE RODAS COM CARREGADEIRA, TRACÇÃO 4X4, POTÊNCIA LÍQ. 88 HP, CAÇAMBA CARREG. CAP. MÍN. 1 M3, CAÇAMBA RETRO CAP. 0,26 M3, PESO OPERACIONAL MÍN. 6.674 KG, PROFUNDIDADE ESCAVAÇÃO MÁX. 4,37 M - CHI DIURNO. AF_06/2014	SINAPI	CHI	1,22300000	R\$ 59,30	R\$ 72,52
5678	RETROESCAVADEIRA SOBRE RODAS COM CARREGADEIRA, TRACÇÃO 4X4, POTÊNCIA LÍQ. 88 HP, CAÇAMBA CARREG. CAP. MÍN. 1 M3, CAÇAMBA RETRO CAP. 0,26 M3, PESO OPERACIONAL MÍN. 6.674 KG, PROFUNDIDADE ESCAVAÇÃO MÁX. 4,37 M - CHP DIURNO. AF_06/2014	SINAPI	CHP	0,60010000	R\$ 141,02	R\$ 84,62
TOTAL Equipamento Custo Horário:					R\$ 157,14	

Material						
	FORNTE	UNID	COEFICIENTE	PREÇO UNITÁRIO	TOTAL	
00043447	ANEL EM CONCRETO ARMADO, PERFURADO, PARA FOSSAS SEPTICAS E SUMIDOUROS, SEM FUNDO, DIAMETRO INTERNO DE 2,50 M E ALTURA DE 0,50 M	SINAPI	UN	5,00000000	R\$ 719,61	R\$ 3.598,05
TOTAL Material:					R\$ 3.598,05	

Mão de Obra com Encargos Complementares						
	FORNTE	UNID	COEFICIENTE	PREÇO UNITÁRIO	TOTAL	
88309	PEDREIRO COM ENCARGOS COMPLEMENTARES	SINAPI	H	1,49950000	R\$ 25,11	R\$ 37,65
88316	SERVENTE COM ENCARGOS COMPLEMENTARES	SINAPI	H	1,17820000	R\$ 19,98	R\$ 23,54
TOTAL Mão de Obra com Encargos Complementares:					R\$ 61,19	

Serviço						
	FORNTE	UNID	COEFICIENTE	PREÇO UNITÁRIO	TOTAL	
100475	ARGAMASSA TRAÇO 1:3 (EM VOLUME DE CIMENTO E AREIA MÉDIA ÚMIDA) COM ADIÇÃO DE IMPERMEABILIZANTE, PREPARO MECÂNICO COM BETONEIRA 400 L. AF_08/2019	SINAPI	M3	0,01840000	R\$ 774,08	R\$ 14,24
97740	PEÇA CIRCULAR PRÉ-MOLDADA, VOLUME DE CONCRETO ACIMA DE 100 LITROS, TAXA DE AÇO APROXIMADA DE 30KG/M³. AF_03/2024	SINAPI	M3	0,37710000	R\$ 2.046,82	R\$ 771,85
97738	PEÇA CIRCULAR PRÉ-MOLDADA, VOLUME DE CONCRETO DE 10 A 30 LITROS, TAXA DE FIBRA DE POLIPROPILENO APROXIMADA DE 6 KG/M³. AF_03/2024_PS	SINAPI	M3	0,01540000	R\$ 3.766,21	R\$ 57,99
101624	PREPARO DE FUNDO DE VALA COM LARGURA MAIOR OU IGUAL A 1,5 M E MENOR QUE 2,5 M, COM CAMADA DE BRITA, LANÇAMENTO MECANIZADO. AF_08/2020	SINAPI	M3	0,56410000	R\$ 215,72	R\$ 121,68
TOTAL Serviço:					R\$ 965,76	
VALOR COM ENCARGOS:					R\$ 4.782,14	
VALOR BDI (28,82%):					R\$ 1.378,21	
VALOR COM BDI:					R\$ 6.160,35	

COMP.93 LUMINÁRIA DE EMERGÊNCIA 4 HORAS, 5 LÂMPADAS. (UN)

Material						
	FORNTE	UNID	COEFICIENTE	PREÇO UNITÁRIO	TOTAL	
00038774	LUMINARIA DE EMERGENCIA 30 LEDS, POTENCIA 2 W, BATERIA DE LITIO, AUTONOMIA DE 6 HORAS	SINAPI	UN	1,00	R\$ 13,59	R\$ 13,59
TOTAL Material:					R\$ 13,59	

Mão de Obra com Encargos Complementares						
	FORNTE	UNID	COEFICIENTE	PREÇO UNITÁRIO	TOTAL	
88247	AUXILIAR DE ELETRICISTA COM ENCARGOS COMPLEMENTARES	SINAPI	H	0,07	R\$ 21,33	R\$ 1,49
88264	ELETRICISTA COM ENCARGOS COMPLEMENTARES	SINAPI	H	0,18	R\$ 25,42	R\$ 4,58
TOTAL Mão de Obra com Encargos Complementares:					R\$ 6,07	
VALOR COM ENCARGOS:					R\$ 19,66	
VALOR BDI (28,82%):					R\$ 5,67	
VALOR COM BDI:					R\$ 25,33	

101906 EXTINTOR DE INCÊNDIO PORTÁTIL COM CARGA DE CO2 DE 4 KG, CLASSE BC - FORNECIMENTO E INSTALAÇÃO. AF_10/2020_PE (UN)

RELATÓRIO ANALÍTICO - COMPOSIÇÕES DE CUSTOS					
	OBRA:	CONSTRUÇÃO DE UMA UNIDADE BÁSICA DE SAÚDE (UBS) PORTE 1 NO MUNICÍPIO DE PARAMÓTI - CEARÁ.	DATA:	12/02/2025	
	LOCAL:	PARAMÓTI-CE	VERSÃO:	2022/04 COM DESONERAÇÃO	
	CLIENTE:	PREFEITURA MUNICIPAL DE PARAMÓTI	PROPOSTA Nº:	202306 - Rto Branco	2024/12
	UNIDADES:	1,0UND	ORSE:	026.1 COM DESONERAÇÃO	2024/10
	VALOR POR UNIDADE:	R\$ 1.639.564,60	SICRO NOVO:	SINAPI	2024/12 COM DESONERAÇÃO
			Compartilhada Própria:	PRÓPRIA	0,00%



Material	FORNTE	UNID	COEFICIENTE	PREÇO UNITÁRIO	TOTAL	
00004350	BUCHA DE NYLON, DIAMETRO DO FURO 8 MM, COMPRIMENTO 40 MM, COM PARAFUSO DE ROSCA SOBERBA, CABECA CHATA, FENDA SIMPLES, 4,8 X 50 MM	SINAPI	UN	2,00000000	R\$ 0,83	R\$ 1,66
00010888	EXTINTOR DE INCENDIO PORTATIL COM CARGA DE GAS CARBONICO CO2 DE 4 KG, CLASSE BC	SINAPI	UN	1,00000000	R\$ 775,38	R\$ 775,38
TOTAL Material:					R\$ 777,04	

Mão de Obra com Encargos Complementares	FORNTE	UNID	COEFICIENTE	PREÇO UNITÁRIO	TOTAL	
88248	AUXILIAR DE ENCANADOR OU BOMBEIRO HIDRAULICO COM ENCARGOS COMPLEMENTARES	SINAPI	H	0,45740000	R\$ 20,36	R\$ 9,31
88267	ENCANADOR OU BOMBEIRO HIDRAULICO COM ENCARGOS COMPLEMENTARES	SINAPI	H	0,45740000	R\$ 24,36	R\$ 11,14
TOTAL Mão de Obra com Encargos Complementares:					R\$ 20,45	
VALOR COM ENCARGOS:					R\$ 797,49	
VALOR BDI (28.82%):					R\$ 229,84	
VALOR COM BDI:					R\$ 1.027,33	

COMP.95 PLACA COM INDICAÇÃO DE EXTINTOR (UN)

Material	FORNTE	UNID	COEFICIENTE	PREÇO UNITÁRIO	TOTAL	
M3932	Parafuso de cabeça sextavada em aço inox - D = 8 mm (M8) e C = 20 mm	SICRO NOVO	un	4,00	R\$ 1,33	R\$ 5,32
00010851	PLACA DE ACRILICO TRANSPARENTE ADESIVADA PARA SINALIZACAO DE PORTAS, BORDA POLIDA, DE *25 X 8", E = 6 MM (NAO INCLUI ACESSORIOS PARA FIXACAO)	SINAPI	UN	0,03	R\$ 82,56	R\$ 2,48
TOTAL Material:					R\$ 7,80	

Mão de Obra com Encargos Complementares	FORNTE	UNID	COEFICIENTE	PREÇO UNITÁRIO	TOTAL	
88316	SERVENTE COM ENCARGOS COMPLEMENTARES	SINAPI	H	0,40	R\$ 19,98	R\$ 7,99
TOTAL Mão de Obra com Encargos Complementares:					R\$ 7,99	
VALOR COM ENCARGOS:					R\$ 15,79	
VALOR BDI (28.82%):					R\$ 4,55	
VALOR COM BDI:					R\$ 20,34	

COMP.415 PLACA EM AÇO GALVANIZADO - 1 FACE EM VINIL E FUNDO COM PINTURA (M2)

Equipamento Custo Horário	FORNTE	UNID	COEFICIENTE	PREÇO UNITÁRIO	TOTAL	
91031	CAMINHÃO TRUCADO (C/ TERCEIRO EIXO) ELETRÔNICO - POTÊNCIA 231CV - PBT = 22000KG - DIST. ENTRE EIXOS 5170 MM - INCLUI CARROCERIA FIXA ABERTA DE MADEIRA - CHP DIURNO, AF_06/2015	SINAPI	CHP	1,00	R\$ 262,10	R\$ 262,10
90972	COMPRESSOR DE AR REBOCAVEL, VAZÃO 250 PCM, PRESSAO DE TRABALHO 102 PSI, MOTOR A DIESEL POTÊNCIA 81 CV - CHP DIURNO, AF_06/2015	SINAPI	CHP	0,89	R\$ 79,01	R\$ 69,43
TOTAL Equipamento Custo Horário:					R\$ 331,53	

Material	FORNTE	UNID	COEFICIENTE	PREÇO UNITÁRIO	TOTAL	
18630	BROCA 3/8"	SEINFRA	UN	0,01	R\$ 18,28	R\$ 0,18
00011051	CHAPA DE AÇO GALVANIZADA BITOLA GSG 26, E = 0,50 MM (4,00 KG/M2)	SINAPI	KG	2,10	R\$ 11,34	R\$ 23,81
00005318	DILUENTE AGUARRAS	SINAPI	L	0,10	R\$ 21,00	R\$ 2,10
00038383	LIXA D'AGUA EM FOLHA, GRAO 100	SINAPI	UN	0,50	R\$ 1,87	R\$ 0,94
18628	ORQUIMOL	SEINFRA	L	0,10	R\$ 15,48	R\$ 1,55
11797	PRIMER SINTÉTICO	SEINFRA	L	0,40	R\$ 25,35	R\$ 10,14
18625	TESOURA PNEUMÁTICA	SEINFRA	H	1,00	R\$ 0,79	R\$ 0,79
00007306	TINTA ESMALTE SINTETICO PREMIUM DE EFEITO PROTETOR DE SUPERFICIE METALICA ALUMINIO	SINAPI	L	0,30	R\$ 44,09	R\$ 13,23
18629	VINIL AUTO-ADESIVO FOSCO OU BRILHANTE C/ APLICAÇÃO	SEINFRA	M2	1,05	R\$ 100,66	R\$ 105,69
TOTAL Material:					R\$ 158,43	

RELATÓRIO ANALÍTICO - COMPOSIÇÕES DE CUSTOS



	OBRA: CONSTRUÇÃO DE UMA UNIDADE BÁSICA DE SAÚDE (UBS) PORTE 1 NO MUNICÍPIO DE PARAMOTI - CEARÁ		DATA: 12/02/2025		BDI: 28,82%	
	LOCAL: PARAMOTI-CE		FONTE		VERSÃO	
	CLIENTE: PREFEITURA MUNICIPAL DE PARAMOTI		DER-MG 2022/04 COM DESONERAÇÃO		HORA MES	
	UNIDADES: 1 OUND		INDISPONIVEL 2023/08 - Rio Branco		90% 0018	
	VALOR POR UNIDADE: R\$ 1.839.584,80		ORSE 2024/12		132,54% -70	
		SENFRA 026.1 COM DESONERAÇÃO		47,48%		
		SICRO NOVO 2024/10 COM DESONERAÇÃO				
		SINAPI 2024/12 COM DESONERAÇÃO				
		SINAPI Comprovaçao Propria		0,00%		


Mão de Obra com Encargos Complementares		FONTE	UNID	COEFICIENTE	PREÇO UNITÁRIO	TOTAL
90776	ENCARREGADO GERAL COM ENCARGOS COMPLEMENTARES	SINAPI	H	1,00	R\$ 22,91	R\$ 22,91
88278	MONTADOR DE ESTRUTURA METALICA COM ENCARGOS COMPLEMENTARES	SINAPI	H	1,00	R\$ 22,18	R\$ 22,18
88310	PINTOR COM ENCARGOS COMPLEMENTARES	SINAPI	H	1,00	R\$ 26,63	R\$ 26,63
88316	SERVENTE COM ENCARGOS COMPLEMENTARES	SINAPI	H	3,00	R\$ 19,98	R\$ 59,94
TOTAL Mão de Obra com Encargos Complementares:						R\$ 131,66
VALOR COM ENCARGOS:						R\$ 621,62
VALOR BDI (28.82%):						R\$ 179,15
VALOR COM BDI:						R\$ 800,77

96977 CORDOALHA DE COBRE NU 50 MM², ENTERRADA - FORNECIMENTO E INSTALAÇÃO. AF_08/2023 (M)						
Material		FONTE	UNID	COEFICIENTE	PREÇO UNITÁRIO	TOTAL
00000867	CABO DE COBRE NU 50 MM2 MEIO-DURO	SINAPI	M	1,05000000	R\$ 56,84	R\$ 59,68
TOTAL Material:						R\$ 59,68
Mão de Obra com Encargos Complementares		FONTE	UNID	COEFICIENTE	PREÇO UNITÁRIO	TOTAL
88247	AUXILIAR DE ELETRICISTA COM ENCARGOS COMPLEMENTARES	SINAPI	H	0,03310000	R\$ 21,33	R\$ 0,70
88264	ELETRICISTA COM ENCARGOS COMPLEMENTARES	SINAPI	H	0,03310000	R\$ 25,42	R\$ 0,84
TOTAL Mão de Obra com Encargos Complementares:						R\$ 1,54
VALOR COM ENCARGOS:						R\$ 61,22
VALOR BDI (28.82%):						R\$ 17,64
VALOR COM BDI:						R\$ 78,86

96973 CORDOALHA DE COBRE NU 35 MM², NÃO ENTERRADA, COM ISOLADOR - FORNECIMENTO E INSTALAÇÃO. AF_08/2023 (M)						
Material		FONTE	UNID	COEFICIENTE	PREÇO UNITÁRIO	TOTAL
00000863	CABO DE COBRE NU 35 MM2 MEIO-DURO	SINAPI	M	1,05000000	R\$ 39,90	R\$ 41,89
TOTAL Material:						R\$ 41,89
Mão de Obra com Encargos Complementares		FONTE	UNID	COEFICIENTE	PREÇO UNITÁRIO	TOTAL
88247	AUXILIAR DE ELETRICISTA COM ENCARGOS COMPLEMENTARES	SINAPI	H	0,24840000	R\$ 21,33	R\$ 5,29
88264	ELETRICISTA COM ENCARGOS COMPLEMENTARES	SINAPI	H	0,24840000	R\$ 25,42	R\$ 6,31
TOTAL Mão de Obra com Encargos Complementares:						R\$ 11,60
Serviço		FONTE	UNID	COEFICIENTE	PREÇO UNITÁRIO	TOTAL
98463	SUPORTE ISOLADOR PARA FIXAÇÃO DA CORDOALHA DE COBRE EM ALVENARIA OU CONCRETO - FORNECIMENTO E INSTALAÇÃO. AF_08/2023	SINAPI	UN	0,66670000	R\$ 25,33	R\$ 16,88
TOTAL Serviço:						R\$ 16,88
VALOR COM ENCARGOS:						R\$ 70,37
VALOR BDI (28.82%):						R\$ 20,28
VALOR COM BDI:						R\$ 90,65

98111 CAIXA DE INSPEÇÃO PARA ATERRAMENTO, CIRCULAR, EM POLIETILENO, DIÂMETRO INTERNO = 0,3 M. AF_12/2020 (UN)						
Material		FONTE	UNID	COEFICIENTE	PREÇO UNITÁRIO	TOTAL
00034643	CAIXA DE INSPECAO PARA ATERRAMENTO E PARA RAIOS. EM POLIPROPILENO, DIAMETRO = 300 MM X ALTURA = 400 MM	SINAPI	UN	1,00000000	R\$ 40,93	R\$ 40,93
TOTAL Material:						R\$ 40,93
Mão de Obra com Encargos Complementares		FONTE	UNID	COEFICIENTE	PREÇO UNITÁRIO	TOTAL
88309	PEDREIRO COM ENCARGOS COMPLEMENTARES	SINAPI	H	0,13840000	R\$ 25,11	R\$ 3,47

RELATÓRIO ANALÍTICO - COMPOSIÇÕES DE CUSTOS

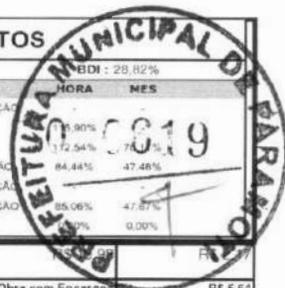

	OBRA:	CONSTRUÇÃO DE UMA UNIDADE BÁSICA DE SAÚDE (UBS) PORTE 1 NO MUNICÍPIO DE PARAMOTI - CEARÁ.	DATA:	12/02/2025
	LOCAL:	PARAMOTI-CE	FONTE	VERSÃO
	CLIENTE:	PREFEITURA MUNICIPAL DE PARAMOTI	DER-AG	2022/04 COM DESONERAÇÃO
	UNIDADES:	1 OUND	PROP-PRV	2023/06 - Rio Branco
	VALOR POR UNIDADE:	R\$ 1.839.584,80	ORBE	2024/12
		SEINFRA	026.1 COM DESONERAÇÃO	3,12.54%
		SICRO NOVO	2024/10 COM DESONERAÇÃO	84,44%
		SINAPI	2024/12 COM DESONERAÇÃO	47,48%
		Comarcas e Regimes	PRÓPRIA	85,06%
				4,78%
				0,00%

88316	SERVENTE COM ENCARGOS COMPLEMENTARES	SINAPI	H	0,10880000	R\$ 2,97	R\$ 2,97
					TOTAL Mão de Obra com Encargos Complementares:	R\$ 5,54

Serviço	DESCRIÇÃO	FONTE	UNID	COEFICIENTE	PREÇO UNITÁRIO	TOTAL
101618	PREPARO DE FUNDO DE VALA COM LARGURA MENOR QUE 1,5 M, COM CAMADA DE AREIA, LANÇAMENTO MANUAL. AF_08/2020	SINAPI	M3	0,01410000	R\$ 258,90	R\$ 3,65

TOTAL Serviço:		R\$ 3,65
VALOR COM ENCARGOS:		R\$ 50,22
VALOR BDI (28.82%):		R\$ 14,47
VALOR COM BDI:		R\$ 64,69

96986 HASTE DE ATERRAMENTO, DIÂMETRO 3/4", COM 3 METROS - FORNECIMENTO E INSTALAÇÃO. AF_08/2023 (UN)

Material	DESCRIÇÃO	FONTE	UNID	COEFICIENTE	PREÇO UNITÁRIO	TOTAL
00003378	HASTE DE ATERRAMENTO EM AÇO COM 3,00 M DE COMPRIMENTO E DN = 3/4", REVESTIDA COM BAIXA CAMADA DE COBRE, SEM CONECTOR	SINAPI	UN	1,00000000	R\$ 87,72	R\$ 87,72

TOTAL Material:		R\$ 87,72
------------------------	--	------------------

Mão de Obra com Encargos Complementares	FONTE	UNID	COEFICIENTE	PREÇO UNITÁRIO	TOTAL	
88247	AUXILIAR DE ELETRICISTA COM ENCARGOS COMPLEMENTARES	SINAPI	H	0,38820000	R\$ 21,33	R\$ 8,28
88264	ELETRICISTA COM ENCARGOS COMPLEMENTARES	SINAPI	H	0,38820000	R\$ 25,42	R\$ 9,86

TOTAL Mão de Obra com Encargos Complementares:		R\$ 18,14
---	--	------------------

VALOR COM ENCARGOS:		R\$ 105,86
VALOR BDI (28.82%):		R\$ 30,51
VALOR COM BDI:		R\$ 136,37

91837 ELETRODUTO FLEXIVEL CORRUGADO REFORÇADO, PVC, DN 32 MM (1"), PARA CIRCUITOS TERMINAIS, INSTALADO EM FORRO - FORNECIMENTO E INSTALAÇÃO. AF_03/2023_PA (M)

Material	DESCRIÇÃO	FONTE	UNID	COEFICIENTE	PREÇO UNITÁRIO	TOTAL
00039245	ELETRODUTO PVC FLEXIVEL CORRUGADO, REFORÇADO, COR LARANJA, DE 32 MM, PARA LAJES E PISOS	SINAPI	M	1,10000000	R\$ 6,53	R\$ 7,18

TOTAL Material:		R\$ 7,18
------------------------	--	-----------------

Mão de Obra com Encargos Complementares	FONTE	UNID	COEFICIENTE	PREÇO UNITÁRIO	TOTAL	
88247	AUXILIAR DE ELETRICISTA COM ENCARGOS COMPLEMENTARES	SINAPI	H	0,10500000	R\$ 21,33	R\$ 2,23
88264	ELETRICISTA COM ENCARGOS COMPLEMENTARES	SINAPI	H	0,10500000	R\$ 25,42	R\$ 2,66

TOTAL Mão de Obra com Encargos Complementares:		R\$ 4,89
---	--	-----------------

Serviço	DESCRIÇÃO	FONTE	UNID	COEFICIENTE	PREÇO UNITÁRIO	TOTAL
91170	FIXAÇÃO DE TUBOS HORIZONTAIS DE PVC ÁGUA, PVC ESGOTO, PVC ÁGUA PLUVIAL, CPVC, PPR, COBRE OU AÇO, DIÂMETROS MENORES OU IGUAIS A 40 MM, COM ABRAÇADEIRA METÁLICA RÍGIDA TIPO U PERFIL 1 1/4", FIXADA EM PERFILADO EM LAJE. AF_09/2023_PS	SINAPI	M	1,00000000	R\$ 11,55	R\$ 11,55

TOTAL Serviço:		R\$ 11,55
-----------------------	--	------------------

VALOR COM ENCARGOS:		R\$ 23,62
VALOR BDI (28.82%):		R\$ 6,81
VALOR COM BDI:		R\$ 30,43


103946 PLANTIO DE GRAMA ESMERALDA OU SÃO CARLOS OU CURITIBANA, EM PLACAS. AF_05/2022 (M2)

Material	DESCRIÇÃO	FONTE	UNID	COEFICIENTE	PREÇO UNITÁRIO	TOTAL
00003322	GRAMA ESMERALDA OU SÃO CARLOS OU CURITIBANA, EM PLACAS, SEM PLANTIO	SINAPI	M2	1,00000000	R\$ 14,50	R\$ 14,50

TOTAL Material:		R\$ 14,50
------------------------	--	------------------

Mão de Obra com Encargos Complementares	FONTE	UNID	COEFICIENTE	PREÇO UNITÁRIO	TOTAL

RELATÓRIO ANALÍTICO - COMPOSIÇÕES DE CUSTOS

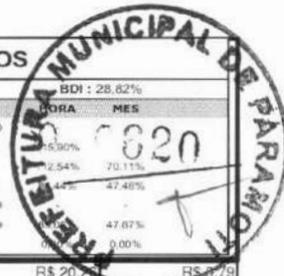

	OBRA:	CONSTRUÇÃO DE UMA UNIDADE BÁSICA DE SAÚDE (UBS) PORTE 1 NO MUNICÍPIO DE PARAMOTI - CEARÁ	DATA:	12/02/2025	BDI:	28,82%
	LOCAL:	PARAMOTI-CE	FONTE	VERSÃO	HORA	MES
	CLIENTE:	PREFEITURA MUNICIPAL DE PARAMOTI	DER-MG	2022/04 COM DESONERAÇÃO	5,30%	0820
	UNIDADES:	1,0UND	MUNICIPAL	2023/06 - Rio Branco	2,54%	70,11%
	VALOR POR UNIDADE:	R\$ 1.839.584,80	ORSE	2024/12	4,4%	47,48%
			SEINFRA	028.1 COM DESONERAÇÃO		
			SICRO MOVIO	2024/10 COM DESONERAÇÃO		
			SINAPI	2024/12 COM DESONERAÇÃO		47,07%
			Condições Próprias	PRÓPRIA		0,00%

88441	JARDINEIRO COM ENCARGOS COMPLEMENTARES	SINAPI	H	0,03910000	R\$ 20,26	R\$ 8,79
88316	SERVEnte COM ENCARGOS COMPLEMENTARES	SINAPI	H	0,15640000	R\$ 19,98	R\$ 3,12
TOTAL Mão de Obra com Encargos Complementares:						R\$ 3,91
VALOR COM ENCARGOS:						R\$ 18,41
VALOR BDI (28.82%):						R\$ 5,31
VALOR COM BDI:						R\$ 23,72

COMP.438 PLANTIO DE ÁRVORES ORNAMENTAIS EM GERAL (M2)

Equipamento	Custo Horário	FONTE	UNID	COEFICIENTE	PREÇO UNITÁRIO	TOTAL
10690	CAMINHÃO BASCULANTE 6 M3 (CHP)	SEINFRA	H	0,15	R\$ 173,71	R\$ 26,06
10703	CAMINHÃO C/CARROGERIA DE MADEIRA HP 136 (CHP)	SEINFRA	H	0,00	R\$ 172,35	R\$ 0,00
10706	CAMINHÃO TANQUE 6.000 l (CHP)	SEINFRA	H	0,01	R\$ 181,94	R\$ 1,82
TOTAL Equipamento Custo Horário:						R\$ 27,88

Material	FONTE	UNID	COEFICIENTE	PREÇO UNITÁRIO	TOTAL	
10030	ADUBO MINERAL (10-10-10NPK)	SEINFRA	KG	0,22	R\$ 4,44	R\$ 0,98
10031	ADUBO ORGANICO CURTIDO (ESTERCO)	SEINFRA	M3	0,02	R\$ 170,73	R\$ 3,41
12294	AGUA	SEINFRA	M3	0,05	R\$ 5,97	R\$ 0,30
10143	ARVORE ORNAMENTAL	SEINFRA	UN	1,45	R\$ 48,06	R\$ 69,69
00044479	CALCARIO DOLOMITICO A (POSTO PEDREIRA/FORNECEDOR, SEM FRETE)	SINAPI	KG	0,22	R\$ 0,17	R\$ 0,04
11842	SACOS PLASTICOS	SEINFRA	UN	0,00	R\$ 0,18	R\$ 0,00
00007253	TERRA VEGETAL (GRANEL)	SINAPI	M3	0,20	R\$ 300,00	R\$ 60,00
TOTAL Material:					R\$ 134,42	

Mão de Obra com Encargos Complementares	FONTE	UNID	COEFICIENTE	PREÇO UNITÁRIO	TOTAL	
88241	AJUDANTE DE OPERAÇÃO EM GERAL COM ENCARGOS COMPLEMENTARES	SINAPI	H	0,02	R\$ 20,24	R\$ 0,40
88441	JARDINEIRO COM ENCARGOS COMPLEMENTARES	SINAPI	H	0,85	R\$ 20,26	R\$ 17,22
88316	SERVEnte COM ENCARGOS COMPLEMENTARES	SINAPI	H	1,87	R\$ 19,98	R\$ 37,36
TOTAL Mão de Obra com Encargos Complementares:					R\$ 54,98	
VALOR COM ENCARGOS:					R\$ 217,28	
VALOR BDI (28.82%):					R\$ 62,62	
VALOR COM BDI:					R\$ 279,90	

95305 TEXTURA ACRÍLICA, APLICAÇÃO MANUAL EM PAREDE, UMA DEMÃO. AF_04/2023 (M2)

Material	FONTE	UNID	COEFICIENTE	PREÇO UNITÁRIO	TOTAL	
00038877	MASSA PREMIUM PARA TEXTURA LISA DE BASE ACRÍLICA, USO INTERNO E EXTERNO	SINAPI	KG	1,10740000	R\$ 7,65	R\$ 8,47
TOTAL Material:					R\$ 8,47	

Mão de Obra com Encargos Complementares	FONTE	UNID	COEFICIENTE	PREÇO UNITÁRIO	TOTAL	
88310	PINTOR COM ENCARGOS COMPLEMENTARES	SINAPI	H	0,15410000	R\$ 26,63	R\$ 4,10
88316	SERVEnte COM ENCARGOS COMPLEMENTARES	SINAPI	H	0,05140000	R\$ 19,98	R\$ 1,02
TOTAL Mão de Obra com Encargos Complementares:					R\$ 5,12	
VALOR COM ENCARGOS:					R\$ 13,59	
VALOR BDI (28.82%):					R\$ 3,92	
VALOR COM BDI:					R\$ 17,51	

COMP.494 BRISE EM MADEIRA IPÊ (UN)

Material	FONTE	UNID	COEFICIENTE	PREÇO UNITÁRIO	TOTAL
----------	-------	------	-------------	----------------	-------

RELATÓRIO ANALÍTICO - COMPOSIÇÕES DE CUSTOS																													
	OBRA:	CONSTRUÇÃO DE UMA UNIDADE BÁSICA DE SAÚDE (UBS) PORTE I NO MUNICÍPIO DE PARAMOTI - CEARÁ.	DATA: 12/02/2025																										
	LOCAL:	PARAMOTI-CE	BDI: 28,82%																										

UNIDADES:	1.0UND																												
VALOR POR UNIDADE:	R\$ 1.839.584,80																												

00006186	RODAPE DE MADEIRA MACISA CUMARU/PE CHAMPANHE OU EQUIVALENTE DA REGIAO, *1,5 X 7 CM	SINAPI	M	4,00	R\$ 19,86	R\$ 79,44
TOTAL Material:						R\$ 79,44

Mão de Obra com Encargos Complementares						
		FORNTE	UNID	COEFICIENTE	PREÇO UNITÁRIO	TOTAL
88239	AJUDANTE DE CARPINTEIRO COM ENCARGOS COMPLEMENTARES	SINAPI	H	1,60	R\$ 20,86	R\$ 33,38
88261	CARPINTEIRO DE ESQUADRIA COM ENCARGOS COMPLEMENTARES	SINAPI	H	1,60	R\$ 24,04	R\$ 38,46
TOTAL Mão de Obra com Encargos Complementares:						R\$ 71,84

Serviço						
		FORNTE	UNID	COEFICIENTE	PREÇO UNITÁRIO	TOTAL
102214	PINTURA VERNIZ (INCOLOR) ALQUÍDICO EM MADEIRA, USO INTERNO, 2 DEMAOS. AF_01/2021	SINAPI	M2	0,72	R\$ 20,40	R\$ 14,69
TOTAL Serviço:						R\$ 14,69
VALOR COM ENCARGOS:						R\$ 166,97
VALOR BDI (28.82%):						R\$ 47,83
VALOR COM BDI:						R\$ 213,80

C1251 ESCADA DE MARINHEIRO,C/TUBO GALVANIZADO 3/4",H=VAR (M)


Material						
		FORNTE	UNID	COEFICIENTE	PREÇO UNITÁRIO	TOTAL
10108	AREIA GROSSA	SEINFRA	M3	0,01500000	R\$ 119,5800	R\$ 1,7937
10805	CIMENTO PORTLAND	SEINFRA	KG	4,00000000	R\$ 0,7100	R\$ 2,8400
10878	COTOVELO AÇO GALVANIZADO DE 3/4"	SEINFRA	UN	8,00000000	R\$ 11,5800	R\$ 92,6400
12167	TUBO AÇO GALVANIZADO DE 20MM (3/4)	SEINFRA	M	4,50000000	R\$ 23,2400	R\$ 104,5800
TOTAL Material:						R\$ 201,8537

Mão de Obra						
		FORNTE	UNID	COEFICIENTE	PREÇO UNITÁRIO	TOTAL
10043	AJUDANTE DE ENCANADOR	SEINFRA	H	1,50000000	R\$ 19,1000	R\$ 28,6500
12391	PEDREIRO	SEINFRA	H	3,00000000	R\$ 24,1600	R\$ 72,4800
12543	SERVENTE	SEINFRA	H	3,00000000	R\$ 18,4600	R\$ 55,3800
TOTAL Mão de Obra:						R\$ 156,5100
VALOR COM ENCARGOS:						R\$ 358,36
VALOR BDI (28.82%):						R\$ 103,28
VALOR COM BDI:						R\$ 461,64

C1628 LIMPEZA GERAL (M2)


Mão de Obra						
		FORNTE	UNID	COEFICIENTE	PREÇO UNITÁRIO	TOTAL
12543	SERVENTE	SEINFRA	H	0,70000000	R\$ 18,4600	R\$ 12,9220
TOTAL Mão de Obra:						R\$ 12,9220
VALOR COM ENCARGOS:						R\$ 12,92
VALOR BDI (28.82%):						R\$ 3,72
VALOR COM BDI:						R\$ 16,64


Diego de Brito Oliveira
 Engenheiro Civil
 CREA - 51908-D
 RPN - 061246302-1

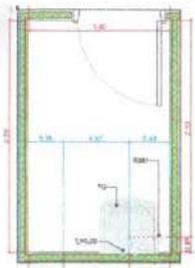


A.M.7 DML

Escala: 1:25

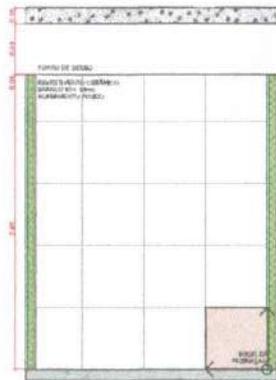


A.M.07 VISTA 1

Escala: 1:25

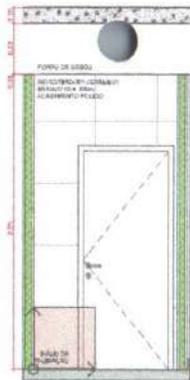


A.M.07 VISTA 2

Escala: 1:25

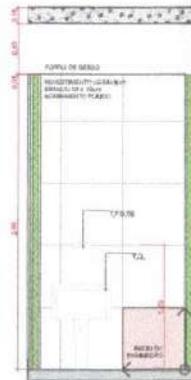


A.M.07 VISTA 3

Escala: 1:25

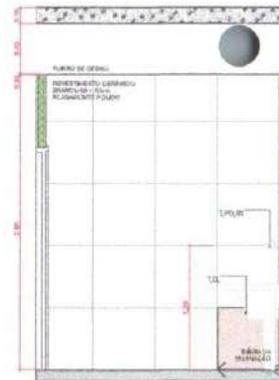


A.M.07 VISTA 4

Escala: 1:25

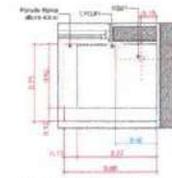


A.M.10 Higienização dos pés

Escala: 1:25

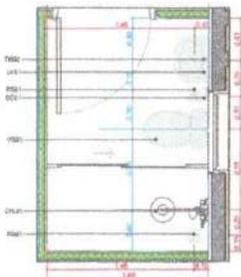



Escala: 1:25

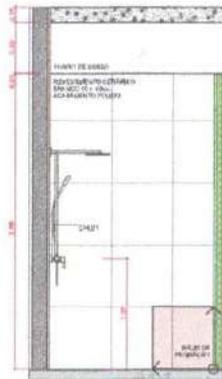


A.M.08 VISTA 1

Escala: 1:25

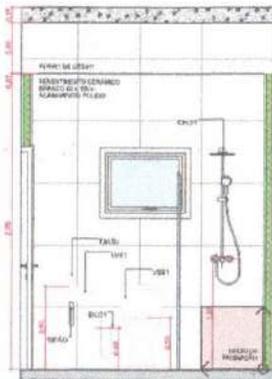


A.M.08 VISTA 2

Escala: 1:25

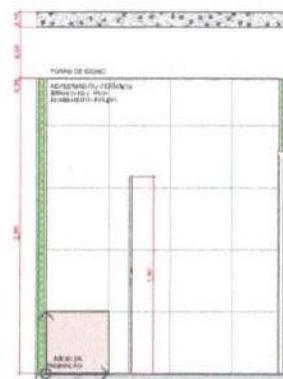


A.M.08 VISTA 3

Escala: 1:25

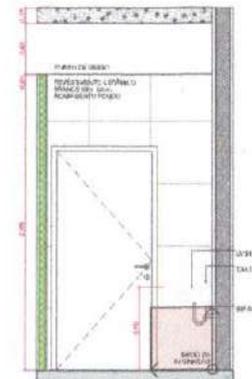


A.M.08 VISTA 4

Escala: 1:25

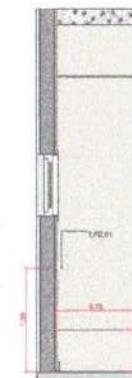


A.M.10 VISTA 1

Escala: 1:25

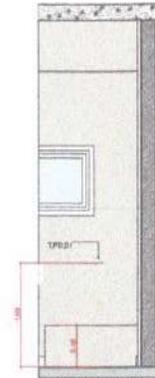


A.M.10 VISTA 2

Escala: 1:25

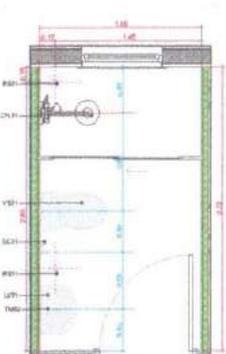


A.M.9 Bath, Furo, Pen.

Escala: 1:25

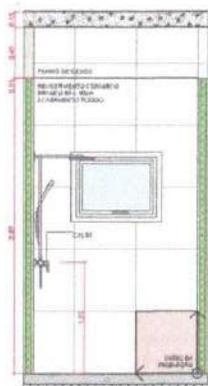


A.M.09 VISTA 1

Escala: 1:25

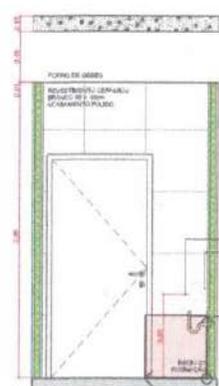


A.M.09 VISTA 2

Escala: 1:25

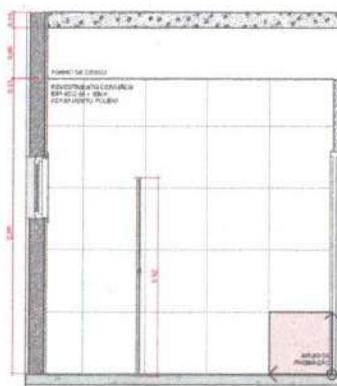

A.M.09 VISTA 3

Escala: 1:25

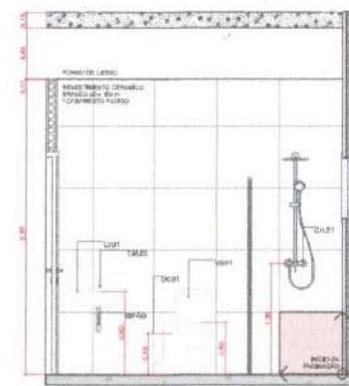

A.M.09 VISTA 4

Escala: 1:25



Diogo de Brito Oliveira
 Engenheiro Civil
 CREA - 51998-D
 RPN - 061246362-1

TÍTULO DO PROJETO
 UNIDADE BÁSICA DE SAÚDE - PORTE 1

MINISTÉRIO DA SAÚDE
 SECRETARIA DE ATENÇÃO PRIMÁRIA À SAÚDE

DE 304.544/165-14
 SECRETARIA de Atenção Primária à Saúde
 Esplanada dos Ministérios Bloco G Edifício São - Ministério da Saúde
 CEP 70.650-906 - Brasília - DF

TÍTULO DO PROJETO
 DETALHAMENTO ÁREAS MOLHADAS 02


PROJETO EXECUTIVO

REVISÃO	PROJETA	DATA	INDICADA
001	METROS	04/09/2014	INDICADA







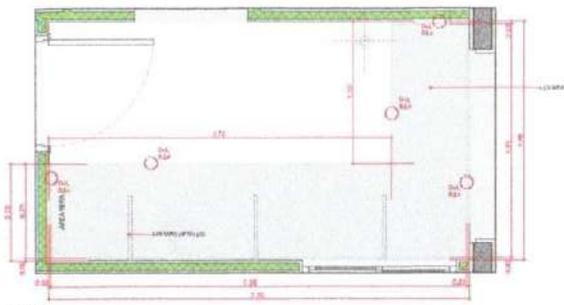


B3.3306
Escala 1:20

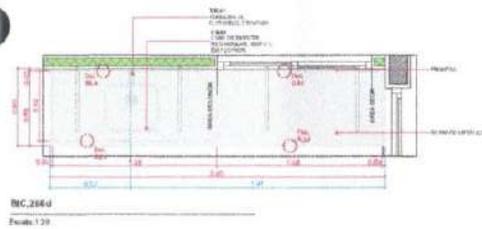


Escala 1:20

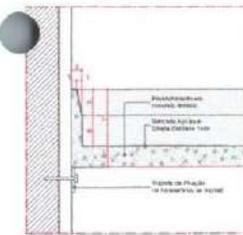


Det. B3.4
Banho de 7.10
Cadeira Fixa em Área Molhada
Escala 1:1

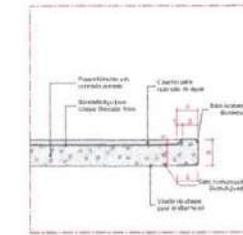


Det. B3.8
Banho de 7.10
Cadeira Fixa em Área Molhada
Escala 1:1

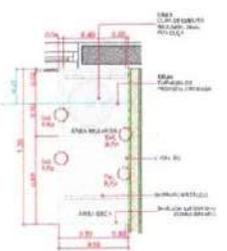


BPC.128a
Escala 1:20

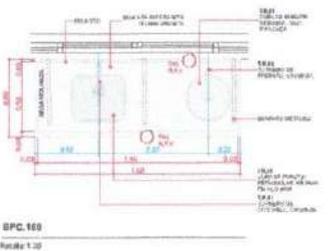


BPC.160
Escala 1:20

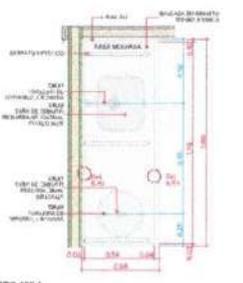


BPC.166d
Escala 1:20

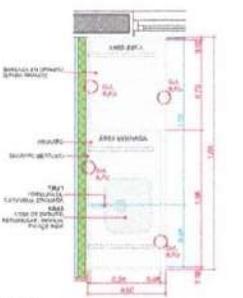


BPC.168d
Escala 1:20

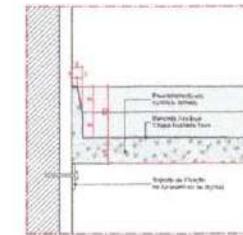


Det. B3.6
Banho de 7.10
Cadeira Fixa em Área Molhada
Escala 1:1

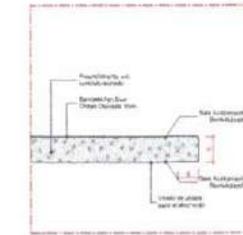


Det. B3.10
Banho de 7.10
Cadeira Fixa em Área Molhada
Escala 1:1

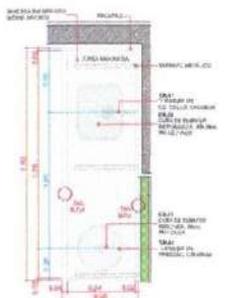


BPC.168a
Escala 1:20

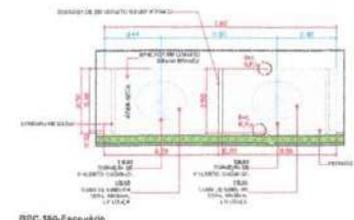


BPC.160-Escavatório
Escala 1:20

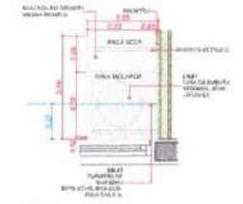


BPC.264
Escala 1:20

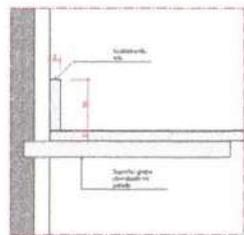

Det. B3.16
Banho de 7.10
Cadeira Fixa
Escala 1:1

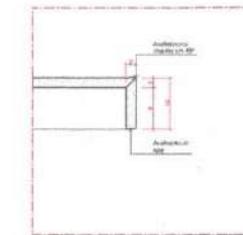

Det. B3.18
Banho de 7.10
Cadeira Fixa
Escala 1:1

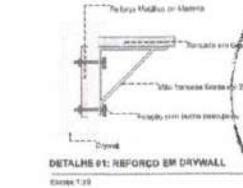

DETALHE 01: REFORÇO EM DRYWALL
Escala 1:20



TRILHA DO PROJETO:
UNIDADE BÁSICA DE SAÚDE - PORTE 1
 PROPOSTA Nº:
MINISTÉRIO DA SAÚDE
 SECRETARIA DE ATENÇÃO PRIMÁRIA À SAÚDE
 (BR) 017
 Nº 384.8448 105-14
 ENDEREÇO:
 Secretaria de Atenção Primária à Saúde
 Edifício dos Ministérios, Bloco 6 Edifício Sede - Ministério da Saúde
 CEP 70.155-900 - Brasília - DF



DETALHAMENTO DE BANCADAS

PROJETO EXECUTIVO

REVISÃO	DATA	PROJETA	REVISOR	PROJETO	INDICAÇÃO
01	04/20/2024	01	METROS	04/20/2024	INDICADA

PROJETO EXECUTIVO

Diogo de Brito Oliveira
 Engenheiro Civil
 CREA - 51998-D
 RPN - 061246362-1


BPC.220a
Escala 1:20

BPC.150a-Escavatório
Escala 1:20


Det. B3.12
Banho de 7.10
Cadeira Fixa em Área Molhada
Escala 1:1

Det. B3.14
Banho de 7.10
Cadeira Fixa em Área Molhada
Escala 1:1


Quadro de Janelas - Detalhamento

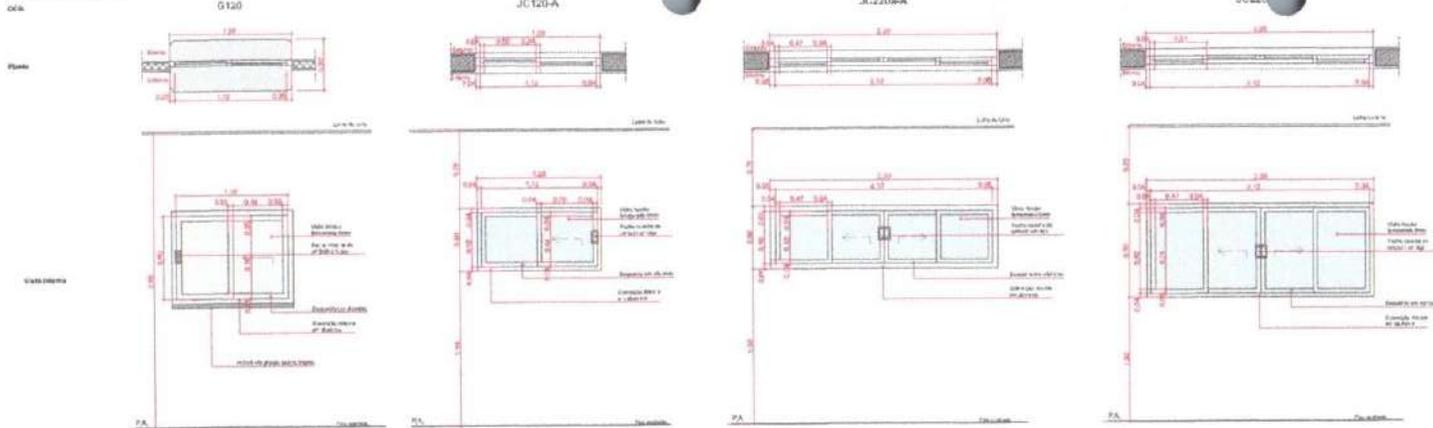

Quadro de Janelas - Detalhamento

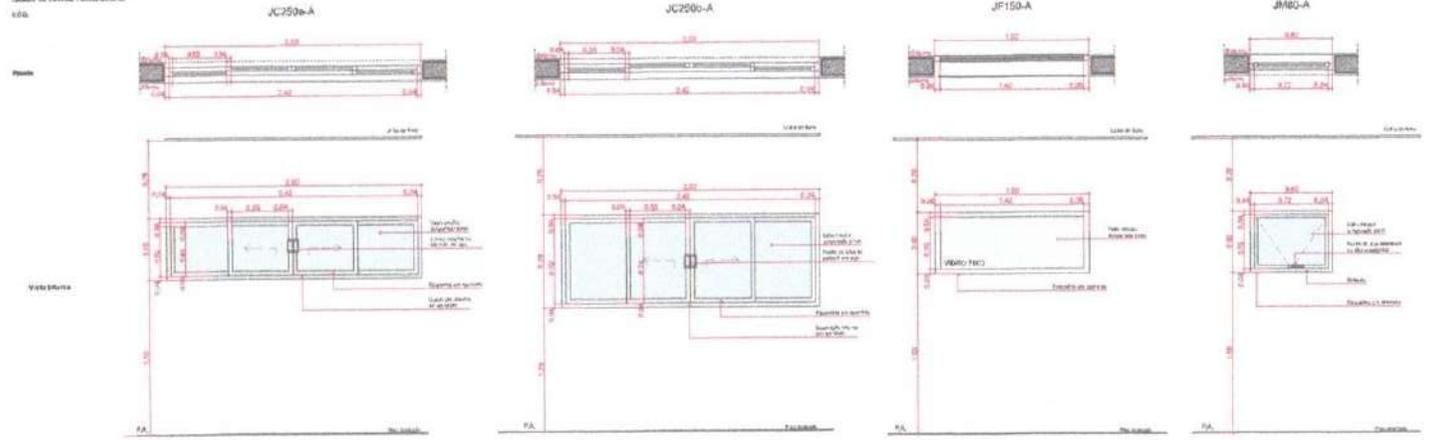

Quadro de Janelas - Detalhamento

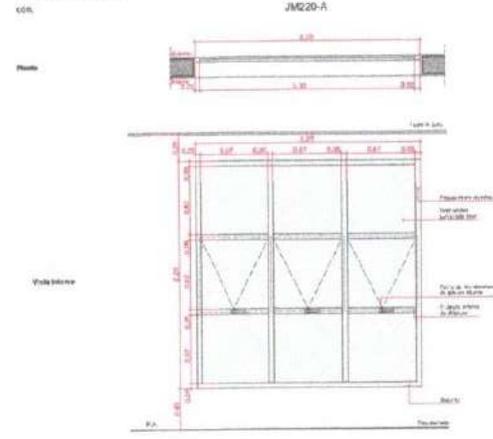

Quadro de Janelas Simples							



Diogo de Brito Oliveira
 Engenheiro Civil
 CREA - 51998-D
 RPN - 061246302-1

TÍTULO DO PROJETO:
UNIDADE BÁSICA DE SAÚDE - PORTE 1

DEPARTAMENTO:
MINISTÉRIO DA SAÚDE
SECRETARIA DE ATENÇÃO PRIMÁRIA À SAÚDE

CHAMADA:
 DE 384.5448/10-14


SECRETARIA:
 Secretaria de Atenção Primária à Saúde
 Expansão dos Serviços de Saúde O Edifício Saúde - Ministério da Saúde
 CEP 70.605-900 - Brasília-DF

TÍTULO DO TRABALHO:
DETALHAMENTO DE JANELAS

PROJETO EXECUTIVO

NOVA PLANILHA PLANILHA	PROJETO	IMPRESSÃO	DATA	ESCALA
NOV_10001_PC_A01_02_000	R11	METROS	04/08/2024	INDICADA

SECRETARIA DE ATENÇÃO PRIMÁRIA À SAÚDE - MINISTÉRIO DA SAÚDE

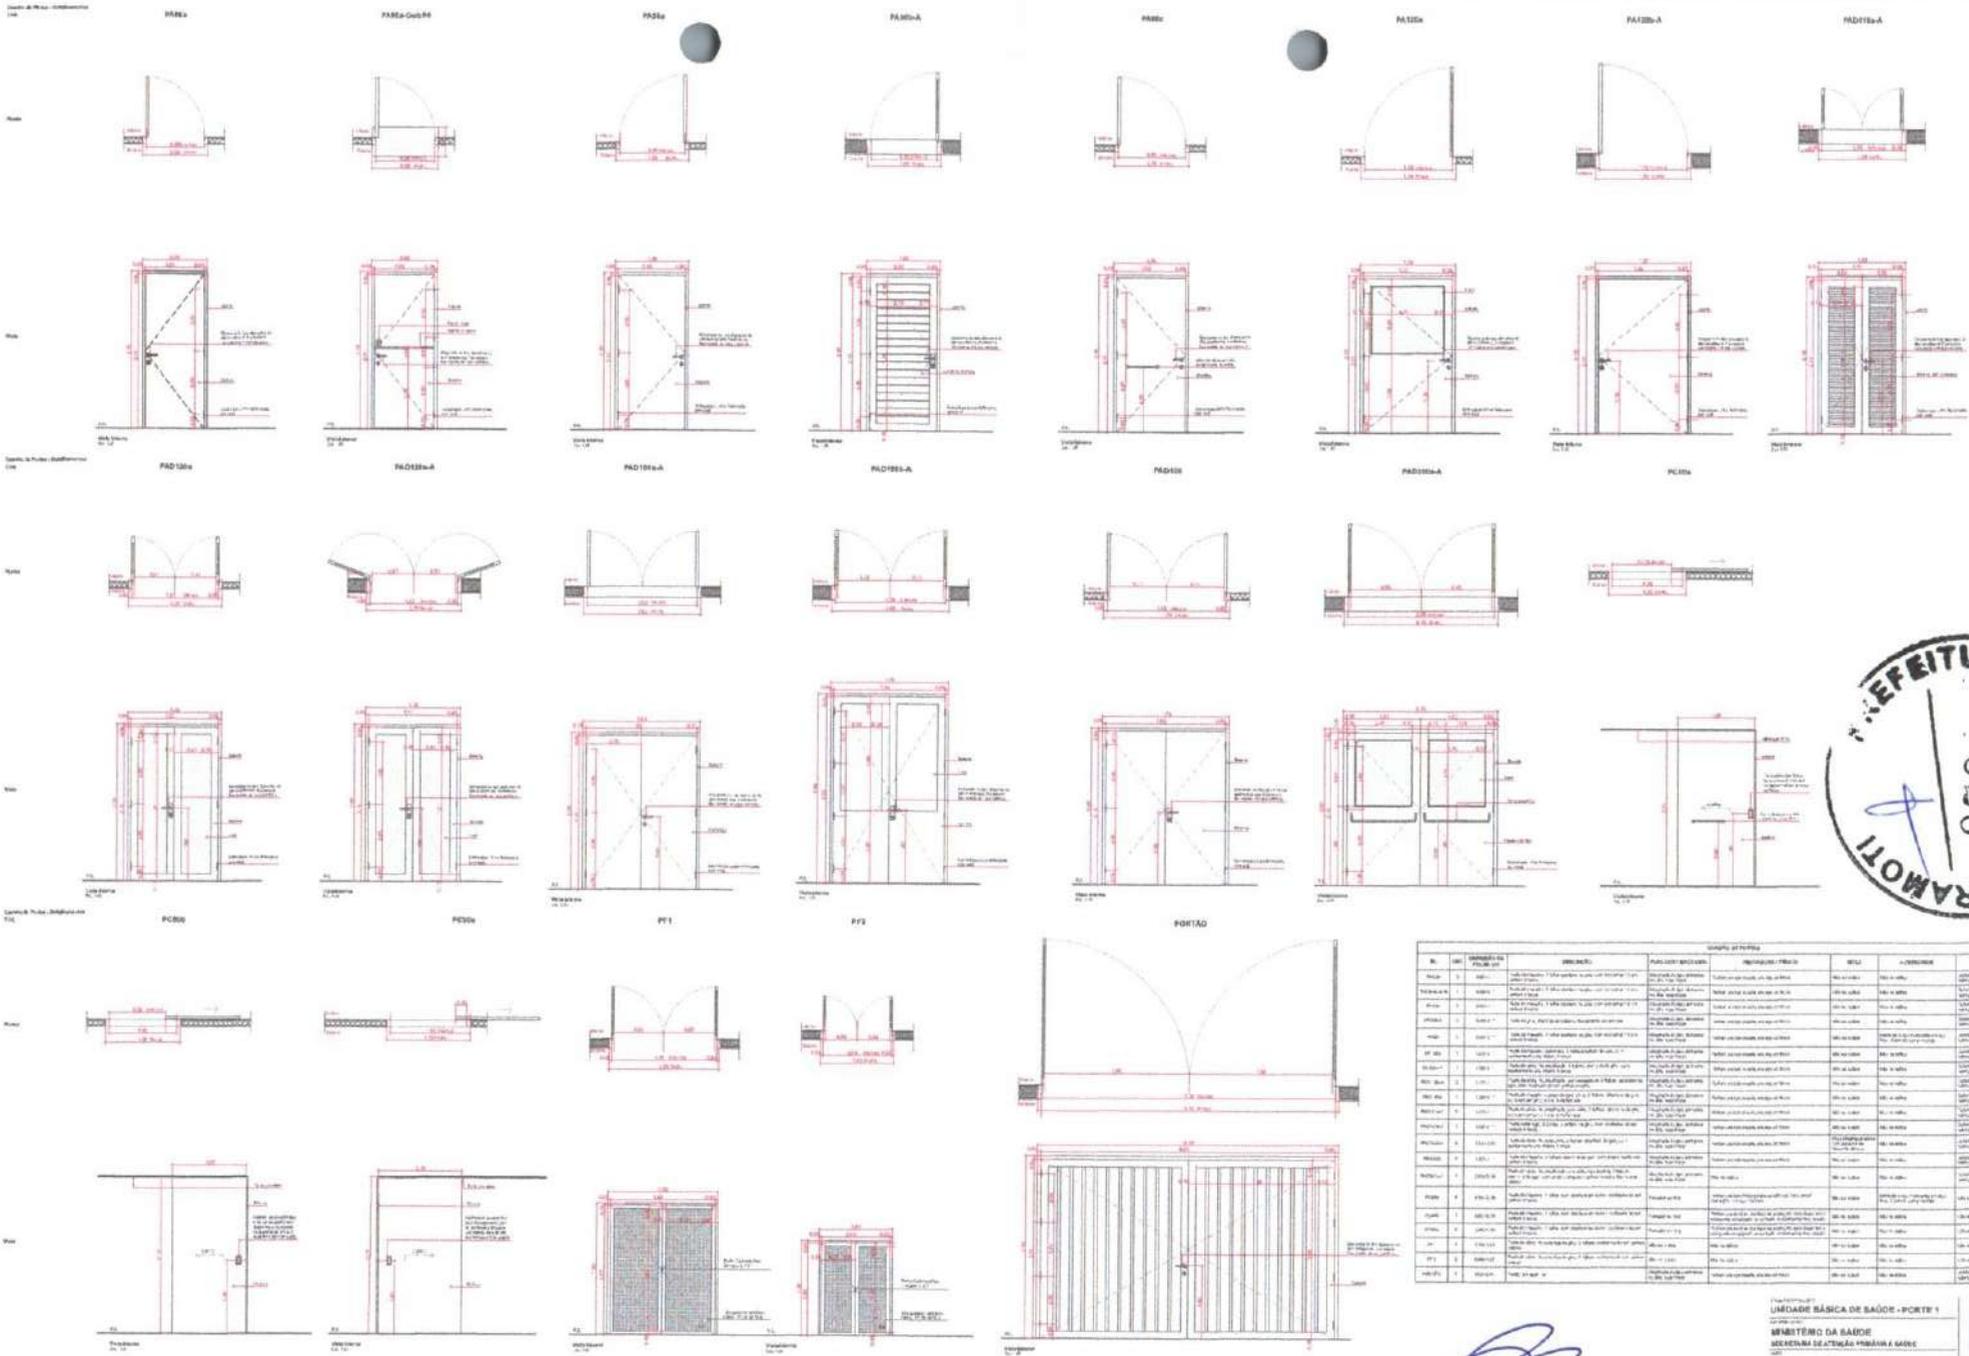




Diogo de Brito Oliveira
 Engenheiro Civil
 CREA - 51998-D
 RPN - 061246762-1

UNIDADE BÁSICA DE SAÚDE - PORTA 1
 MINISTÉRIO DA SAÚDE
 SECRETARIA DE ATENÇÃO BÁSICA
 PROJETO EXECUTIVO
 DETALHAMENTO DE PORTAS



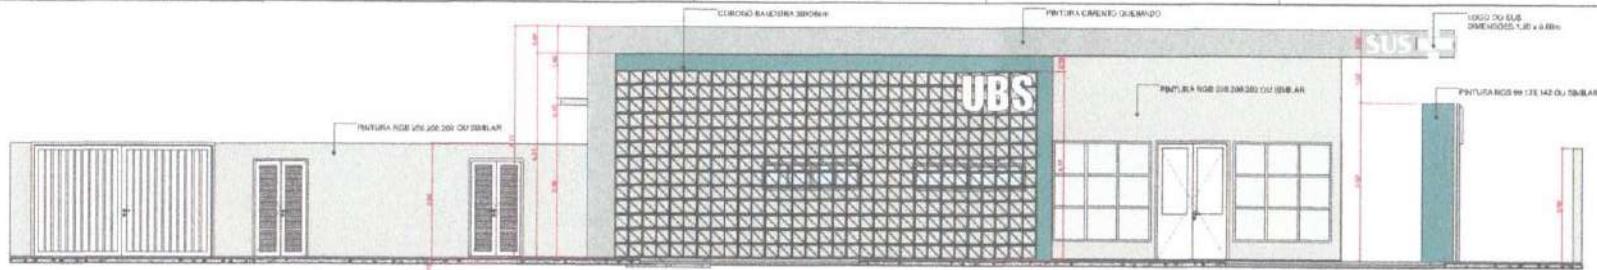


F1 FACHADA FRONTAL
Escala 1:50

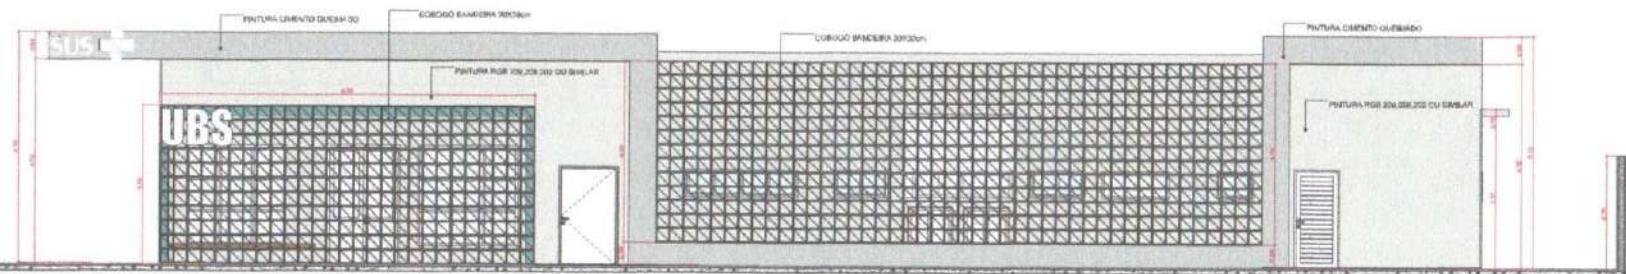

F2 FACHADA DIREITA
Escala 1:50



F4 FACHADA ESQUERDA
Escala 1:50

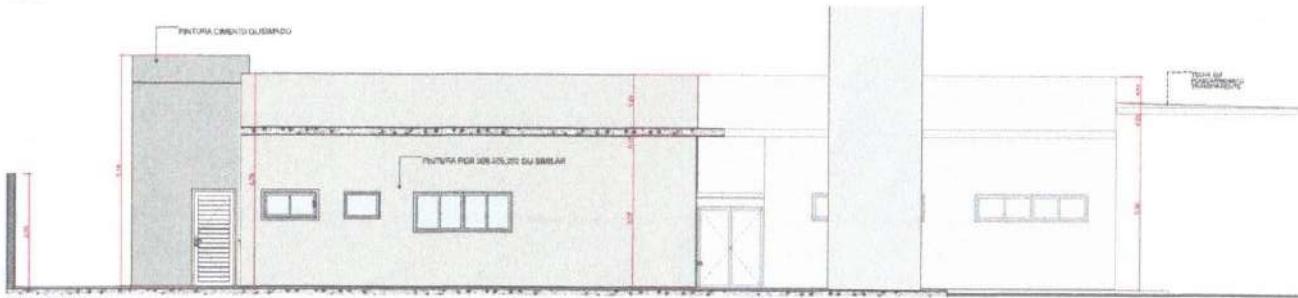

F3 FACHADA FUNDOS
Escala 1:50



UNIDADE BÁSICA DE SAÚDE - PORTE 1
 MINISTÉRIO DA SAÚDE
 SECRETARIA DE ATENÇÃO PRIMÁRIA À SAÚDE
 BRASIL




FACHADAS



Diogo de Brito Oliveira
 Engenheiro Civil
 CREA - 51998-D
 RPN - 061246362-1




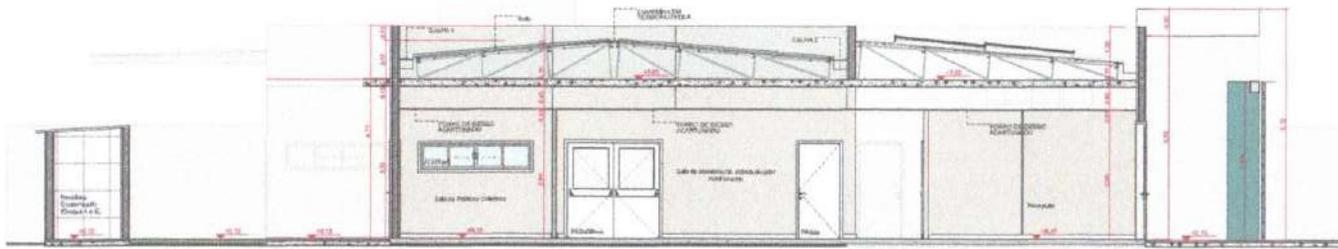


A Corte AA
Escala: 1/20

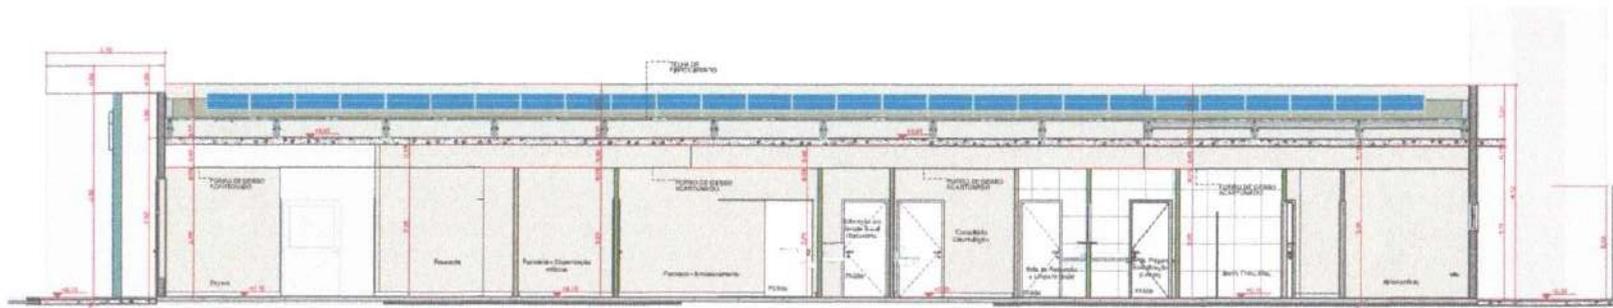

B Corte BB
Escala: 1/20

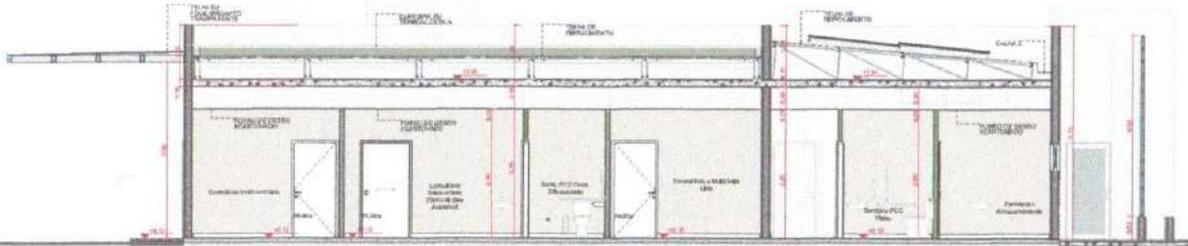

C Corte CC
Escala: 1/20

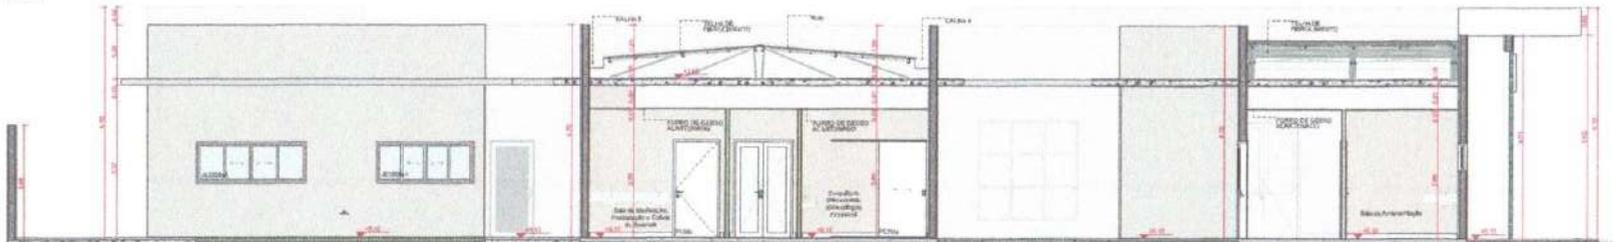

D Corte DD
Escala: 1/20



PROJETO DE
UNIDADE BÁSICA DE SAÚDE - PORTE 1

PROPRIETÁRIO
MINISTÉRIO DA SAÚDE
SECRETARIA DE ATENÇÃO PRIMÁRIA À SAÚDE

LOCAL

PROJETO EXECUTIVO

PROJETO EXECUTIVO	PLANTA	ALCANCE	DATA
ME, UBS1, PL, AG, SA, 15, 891	001	007202	08/05/2014



Eng. João de Brito Ol. eira
Engenheiro Civil
CREA - 51998-D
RPN - 06174752-1









Diago de Brito Oliveira
 Engenheiro Civil
 CREA - 51998-D
 RPN - 061246362-1



UNIDADE BÁSICA DE SAÚDE - PORTE 1
 MINISTÉRIO DA SAÚDE
 SECRETARIA DE ATENÇÃO PRIMÁRIA À SAÚDE
 BRASIL - BRASIL-14
 Departamento de Atenção Primária à Saúde
 UEP - 14/000 - Brasília, DF

FORRO E LUMINOTÉCNICO
 PROJETO EXECUTIVO



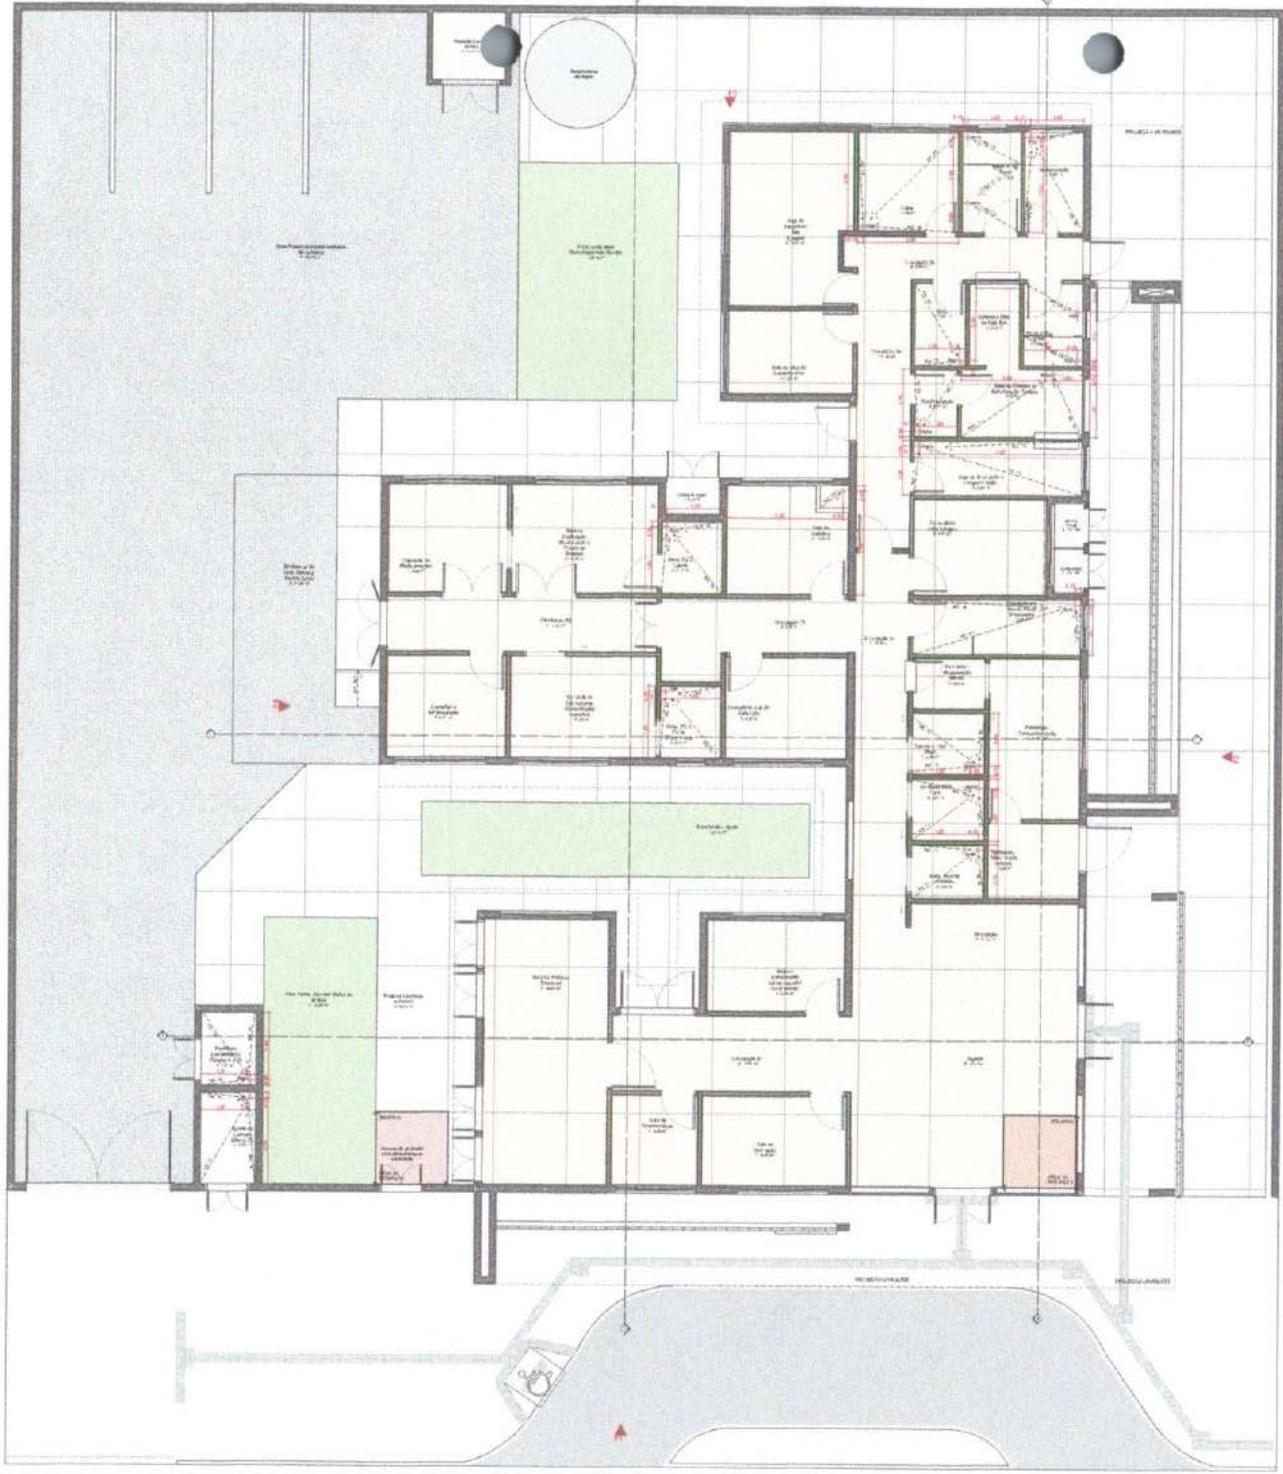





Diogo de Brito Di. eira
 Engenheiro Civil
 CREA - 51998-D
 RPN - 061246362-1

UNIDADE BÁSICA DE SAÚDE - PORTE 1
 MUNICÍPIO DE PARAMOTI
 SECRETARIA DE ATENÇÃO PRIMÁRIA À SAÚDE
 PROJETO DE ARQUITETURA E INSTALAÇÃO
 PROJETO DE INSTALAÇÃO DE SANEAMENTO BÁSICO



Handwritten signature in blue ink.

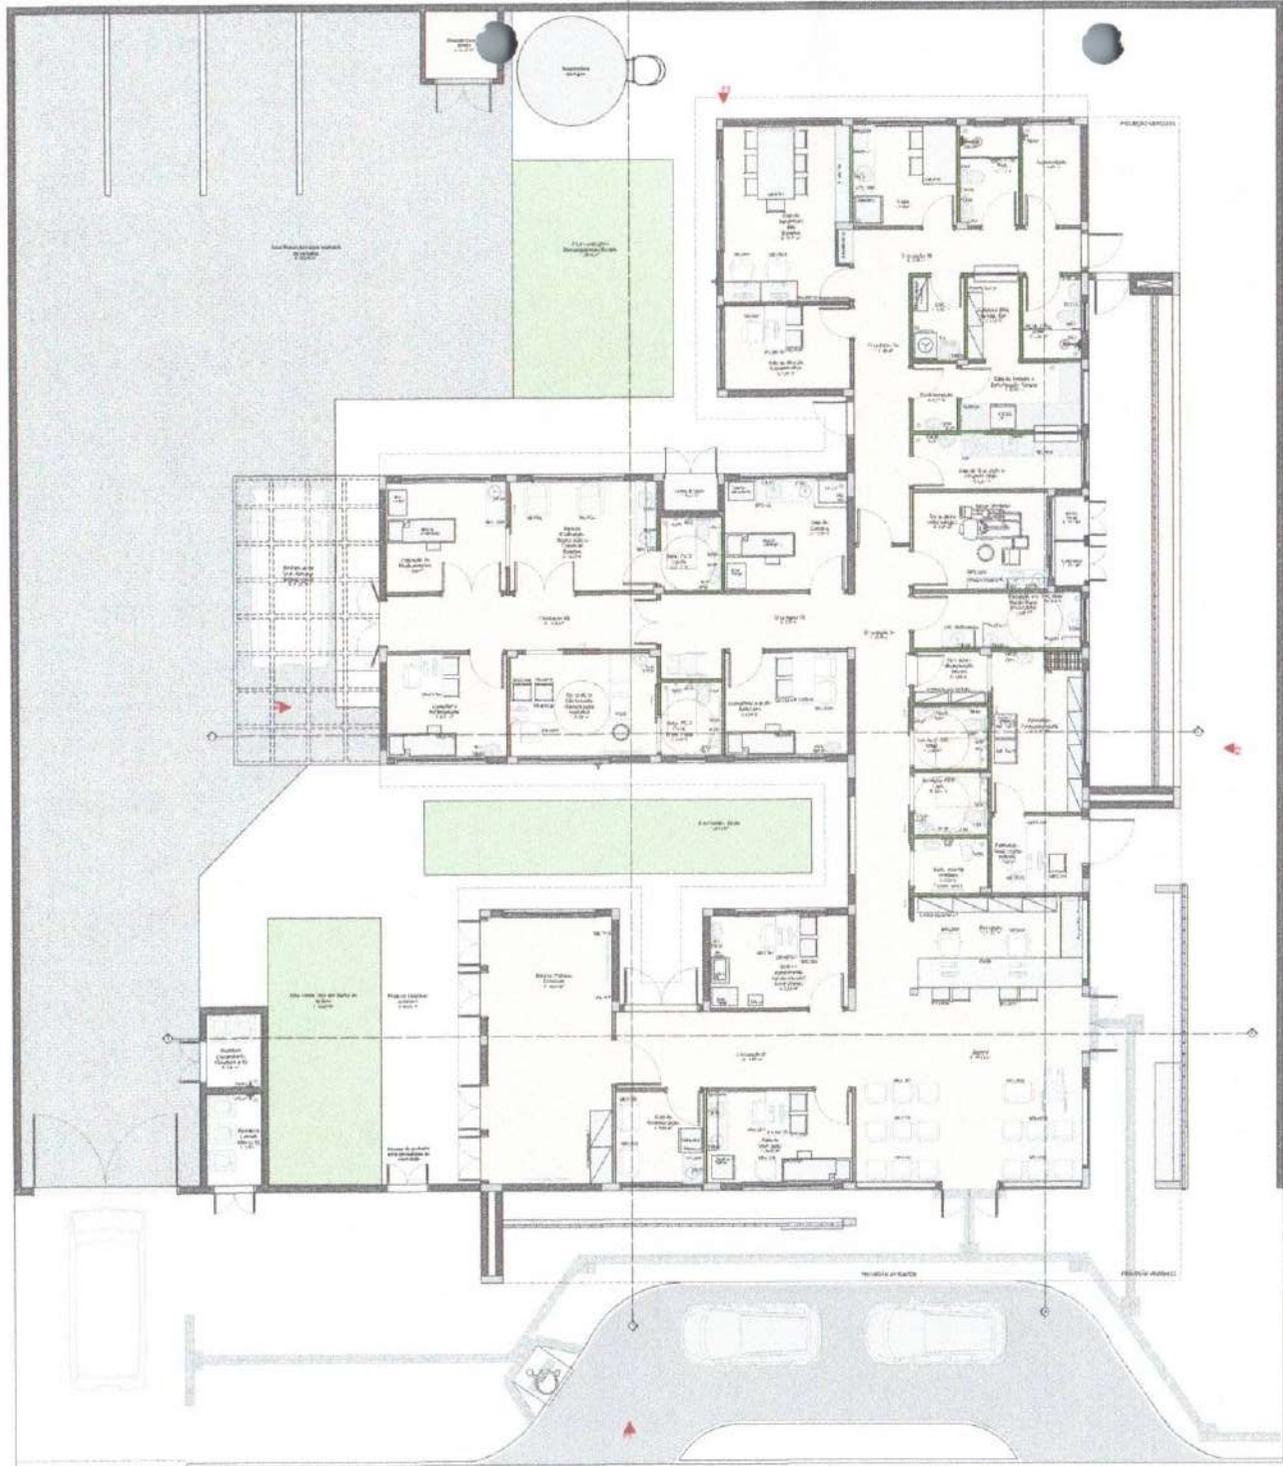







Diogo de Brito O. eira
 Engenheiro Civil
 CREA - 51998-D
 RPN - 061246362-1



UNIDADE BÁSICA DE SAÚDE - PORTO 1
 MINISTÉRIO DA SAÚDE
 SECRETARIA DE ATENÇÃO PRIMÁRIA À SAÚDE
 PAC SAÚDE

PLANTA DE LAYOUT

PROJETO EXCLUSIVO







Anotação de Responsabilidade Técnica - ART
Lei nº 6.496, de 7 de dezembro de 1977

CREA-CE

ART OBRA / SERVIÇO
Nº CE20251586736

Conselho Regional de Engenharia e Agronomia do Ceará



1. Responsável Técnico

DIEGO DE BRITO OLIVEIRA

Título profissional: ENGENHEIRO CIVIL, ENGENHEIRO DE SEGURANCA DO TRABALHO

RNP: 061246362

Registro: 5199802

Empresa contratada: DIEGO DE BRITO OLIVEIRA - ME

Registro : 0010416030-CE

2. Dados do Contrato

Contratante: PREFEITURA MUNICIPAL DE PARAMOTI

CPF/CNPJ: 07.711.963/0001-42

RUA SANTA ANA

Nº: 64

Complemento:

Bairro: CENTRO

Cidade: PARAMOTI

UF: CE

CEP: 62736000

Contrato: Não especificado

Celebrado em:

Valor: R\$ 4.000,00

Tipo de contratante: Pessoa Juridica de Direito Público

Ação Institucional: NENHUMA - NÃO OPTANTE

3. Dados da Obra/Serviço

RUA MANOEL LAURINDO

Nº: SN

Complemento:

Bairro: CENTRO

Cidade: PARAMOTI

UF: CE

CEP: 62736000

Data de Início: 17/12/2024

Previsão de término: 31/12/2025

Coordenadas Geográficas: -4.099777, -39.236369

Finalidade: Saúde

Código: Não Especificado

Proprietário: PREFEITURA MUNICIPAL DE PARAMOTI

CPF/CNPJ: 07.711.963/0001-42

4. Atividade Técnica

	Quantidade	Unidade
18 - Fiscalização		
49 - Execução de obra > CONSTRUÇÃO CIVIL > EDIFICAÇÕES > DE REFORMA DE EDIFICAÇÃO > #1.1.2.4 - EM MATERIAIS MISTOS	1,00	un
14 - Elaboração		
80 - Projeto > CONSTRUÇÃO CIVIL > EDIFICAÇÕES > DE REFORMA DE EDIFICAÇÃO > #1.1.2.4 - EM MATERIAIS MISTOS	1,00	un
35 - Elaboração de orçamento > CONSTRUÇÃO CIVIL > EDIFICAÇÕES > DE REFORMA DE EDIFICAÇÃO > #1.1.2.4 - EM MATERIAIS MISTOS	1,00	un

Após a conclusão das atividades técnicas o profissional deve proceder a baixa desta ART

5. Observações

ART DE PROJETO, ORÇAMENTO, FISCALIZAÇÃO, GEOREFERENCIAMENTO, ACESSIBILIDADE REFERENTE A OBRA CONSTRUÇÃO DA UNIDADE BÁSICA DE SAÚDE PORTE I DO BAIRRO DOS ARRUDAS DO MUNICIPIO DE PARAMOTI-CE

6. Declarações

- Declaro que estou cumprindo as regras de acessibilidade previstas nas normas técnicas da ABNT, na legislação específica e no decreto n. 5296/2004.

7. Entidade de Classe

NENHUMA - NÃO OPTANTE

Diego de Brito Oliveira
Engenheiro Civil
CREA - 51998-0

8. Assinaturas

Declaro serem verdadeiras as informações acima

DIEGO DE BRITO OLIVEIRA RNP: 061246362-1 519.903-47

Local

data

PREFEITURA MUNICIPAL DE PARAMOTI - CNPJ: 07.711.963/0001-42

9. Informações

* A ART é válida somente quando quitada, mediante apresentação do comprovante do pagamento ou conferência no site do Crea.

10. Valor

Valor da ART: R\$ 103,03

Registrada em: 11/02/2025

Valor pago: R\$ 103,03

Nosso Número: 8217711943

A autenticidade desta ART pode ser verificada em: <https://crea-ce.sitac.com.br/publico/>, com a chave: 7385a
Impresso em: 12/02/2025 às 15:54:48 por: , ip: 201.20.66.44

